

Maître d'Ouvrage :



SYNDICAT INTERCOMMUNAL
D'ENERGIE ET DE E-COMMUNICATION
DE L'AIN
32 COURS DE VERDUN 01000 BOURG EN BRESSE
Tél : 04.74.45.09.07 Fax : 04.74.24.77.51

DOSSIER N° :
2022-0267-EP
RESPONSABLE :
VANNIER Thierry

PROJET D'ECLAIRAGE PUBLIC PROGRAMME 2023

LOT N° 4

COMMUNE DE : **ORNEX**

OPERATION: **Création d'un réseau d'éclairage public
rue des Bougeries**

Maître d'Oeuvre



SAS ARCHIGRAPH
403 rue des Rives de l'Ain
01160 VARAMBON

OPERATION N° :
2022-0267-EP
TECHNICIEN:
BARREAU Adrien

| | | | | | | | | | | |
|------|---------------------|--------------|----------|------|--------------|----------|------|--------|------|------|
| F | | | | | | | | | | |
| E | | | | | | | | | | |
| D | | | | | | | | | | |
| C | | | | | | | | | | |
| B | | | | | | | | | | |
| A | Etude | P. DE VARGAS | 30/03/23 | | Y. DAOUAMEUR | 30/03/23 | | | | |
| | Visite de Piquetage | | APS | | | | | | | |
| Ind. | Modifications | Etudié par | Date | VISA | Vérifié par | Date | VISA | B.P.E. | Date | VISA |

N° de PLAN : 553 D 06 Ecl. Pub. Appro.

N° D'AFFAIRE CLIENT :


PLAN CERTIFIE CONFORME AUX TRAVAUX
REALISES



Centre Haute Savoie / Ain
PAE de la Semine - 3 rue du Vuache
74270 CHENE EN SEMINE
Tél. : 04 13 64 30 22
Fax. : 04 13 64 21 28

NOM :
DATE :
VISA :

PLAN DE SITUATION - Echelle 1/10000

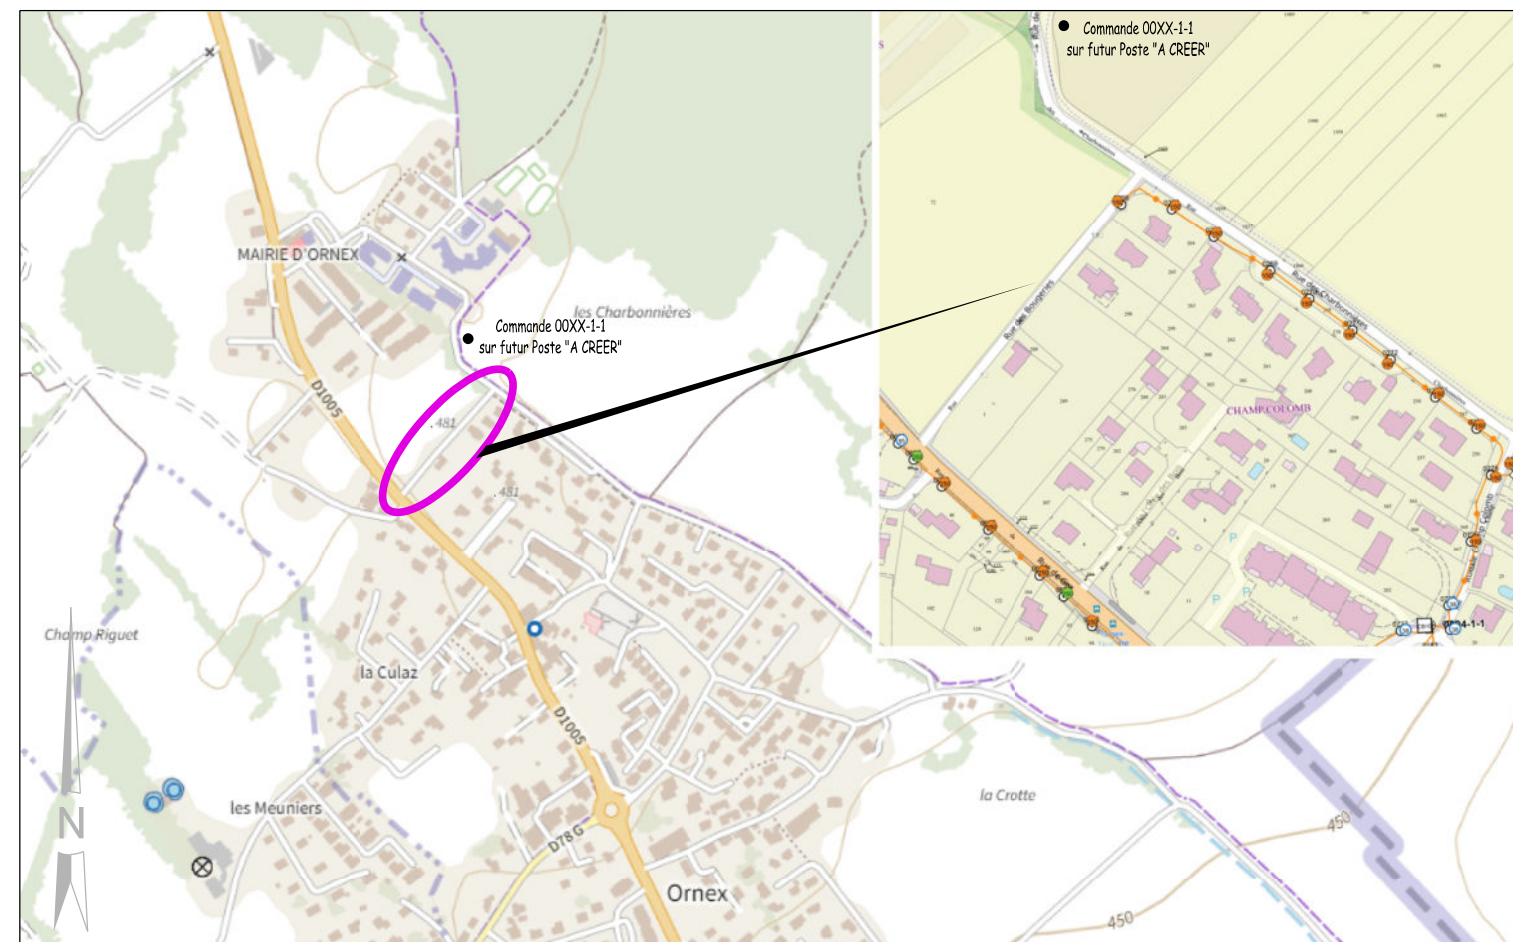

- EP1 à EP7 :
7 ensembles à poser, sur massif EP - Ral a définir - comprenant :
1 mât acier galva cylindro-conique h = 7 m
1 crosse "CONDOR" de chez Schröder, saillie : 0.75m
1 luminaire "HESTIA 32 LED" équipé 84 W LED, 3000k
1 coffret de protection classe 2
1 parafoudre

- DEPOSE :
2 ensembles EP à déposer
Alim. depuis Cmd. 0004-1-1
59.00 ml de câble sous TPC à déposer



Armoire 00XX-1-1
" A CRÉER "

- Fourniture et pose d'un panneau de comptage et de commande.
 - . 1 contacteur 2x63A.
 - . 4 interrupteurs différentiels 300mA et porte fusible type gG de calibre adapté.
 - . 1 horloge Astro avec antenne + programmation coupure de 23h00 à 5h30.
 - . 1 parafoudre monophasé.

⚠ Prévoir contrôle électrique + consuel pour la mise en service.

