


# Extrait de plan cadastral: Extension Gaz BI Collège et Gymnase à ORNEX

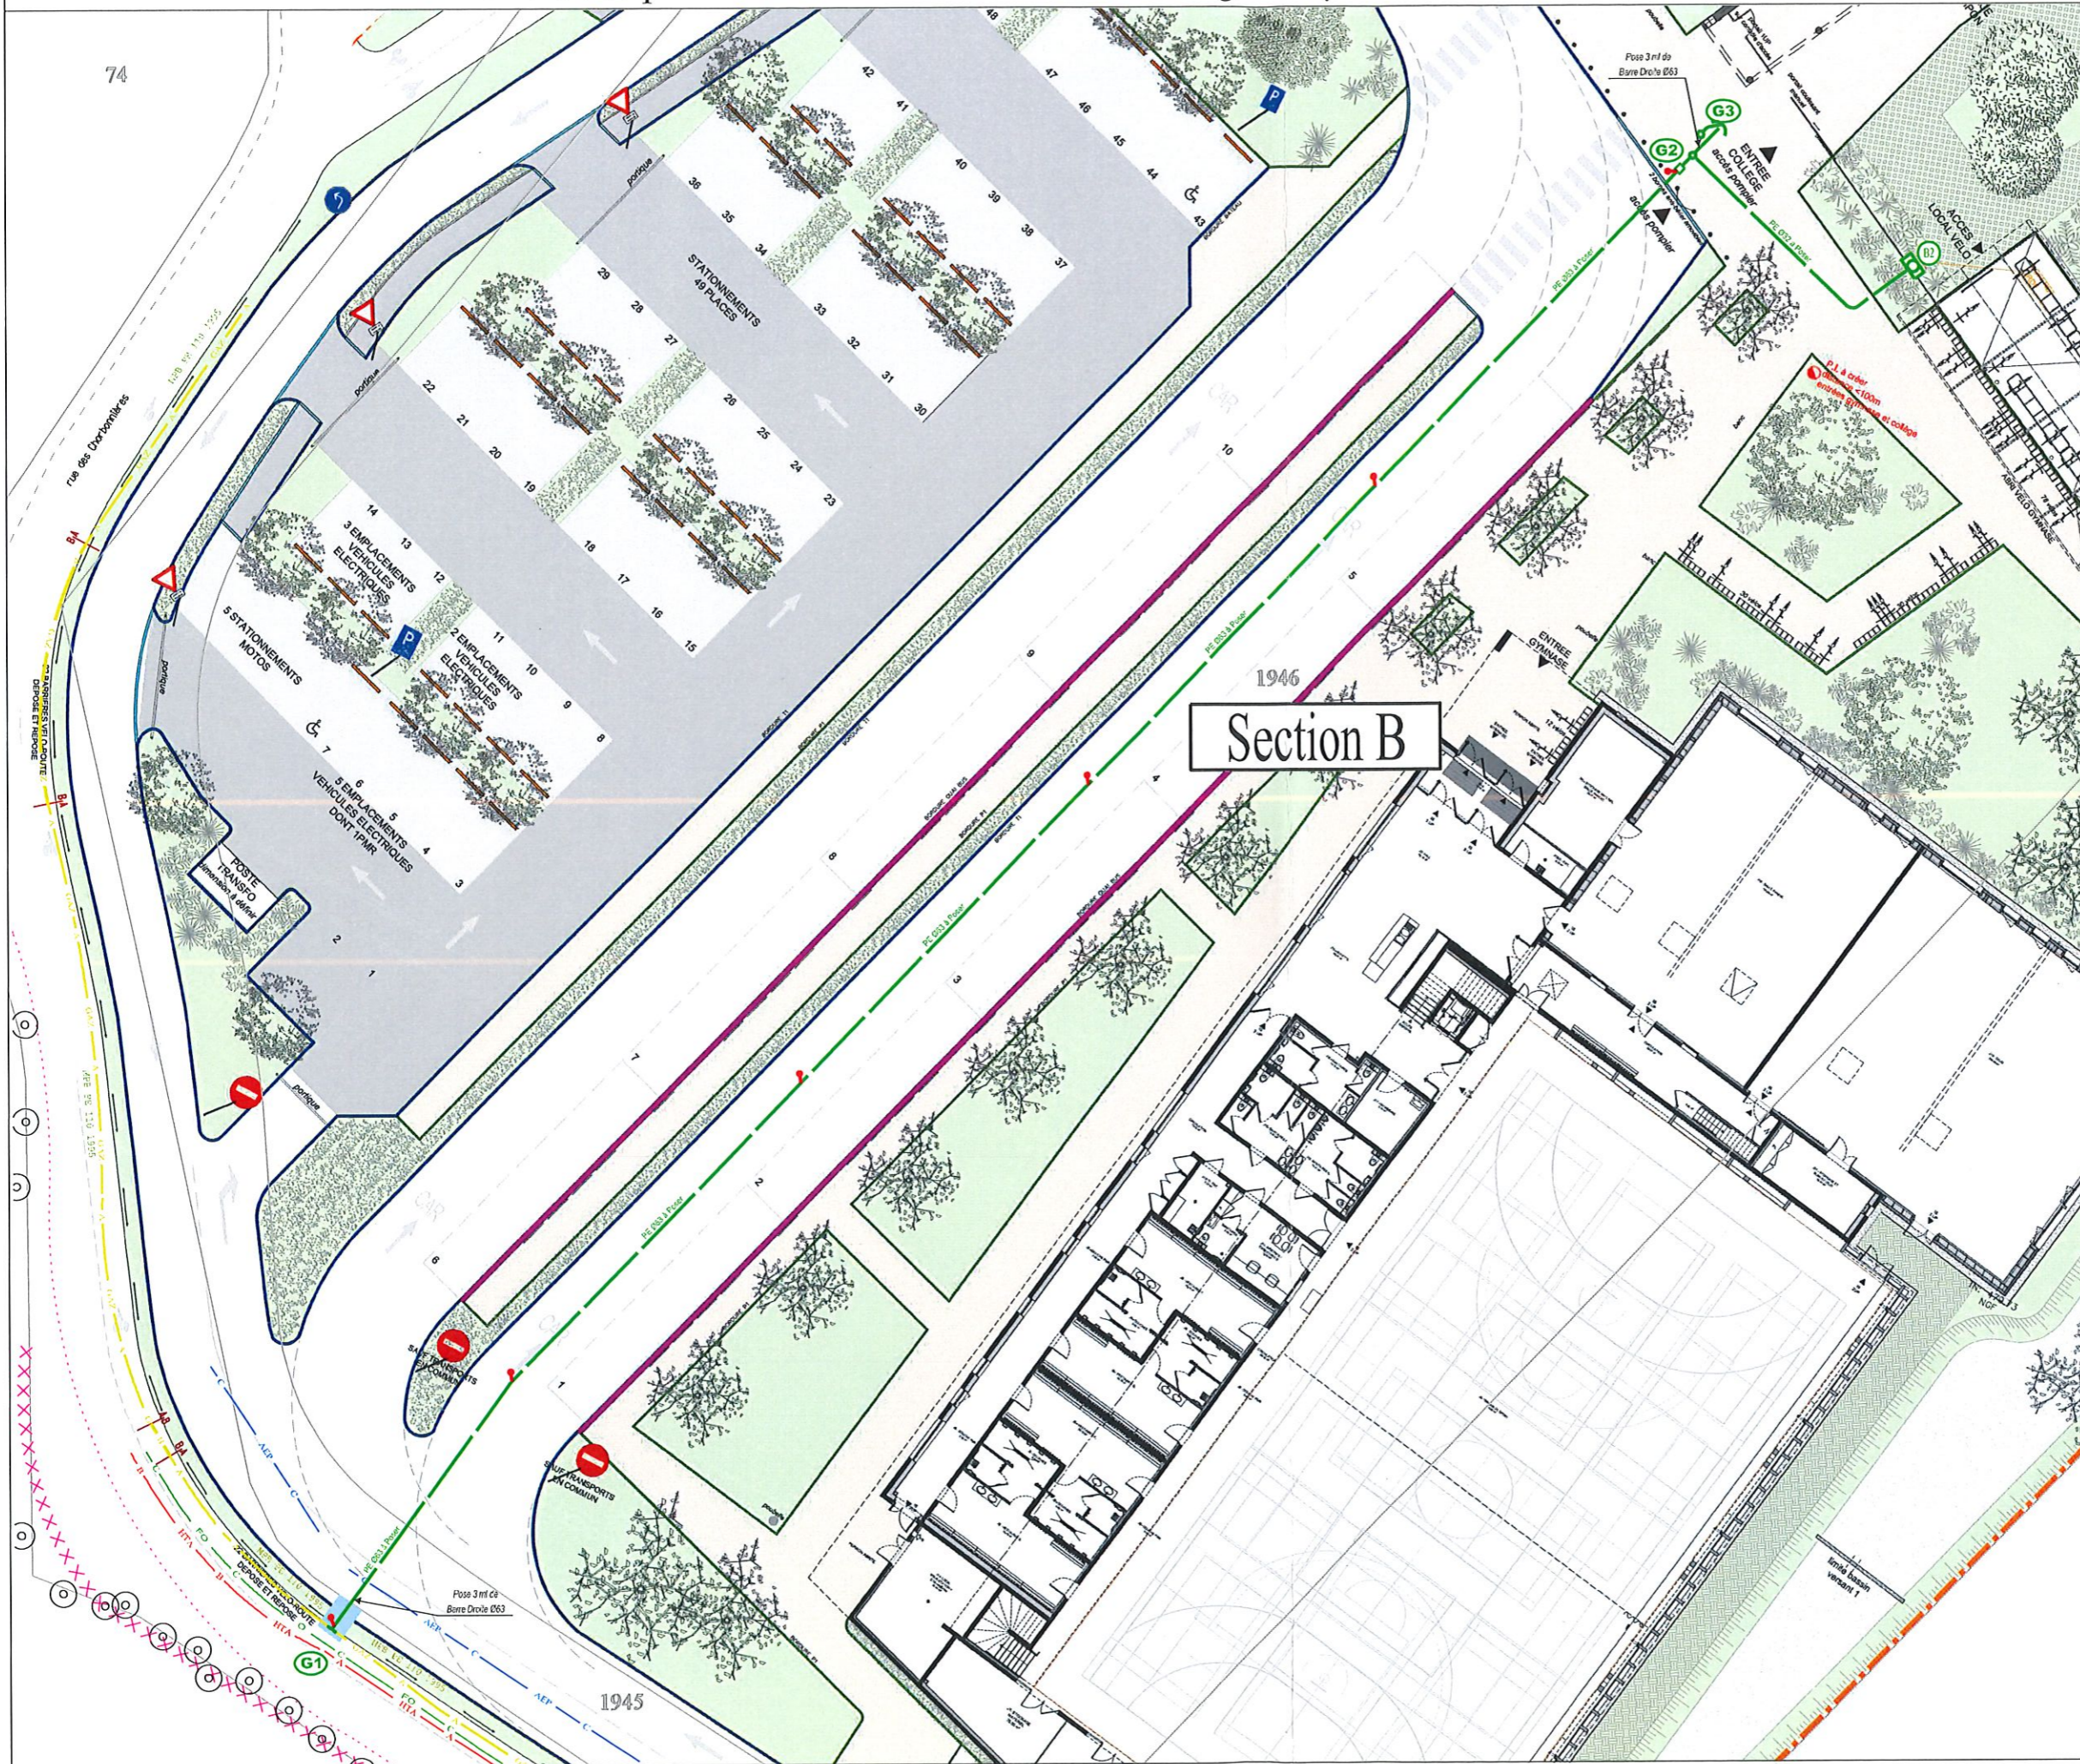

## Légende des conduites

- MPC 16 bars existante
- MPC 16 bars projet
- MPC 16 bars abandon
- MPB 4 bars existante
- MPB 4 bars projet
- MPB 4 bars abandon
- BP 21 mbars existante
- BP 21 mbars projet
- BP 21 mbars abandon

## LEGENDE DES SYMBOLES

Pression	vanne	réduction	Bouchon	Coffret
MPC 16 bars				
MPB 4 bars				
BP 21 mbars				



Dossier n°RV4-2202392




Dossier Euclid n°0001/230731

Signature du propriétaire



Extrait de plan cadastral: Extension Gaz BI Collège et Gymnase à ORNEX

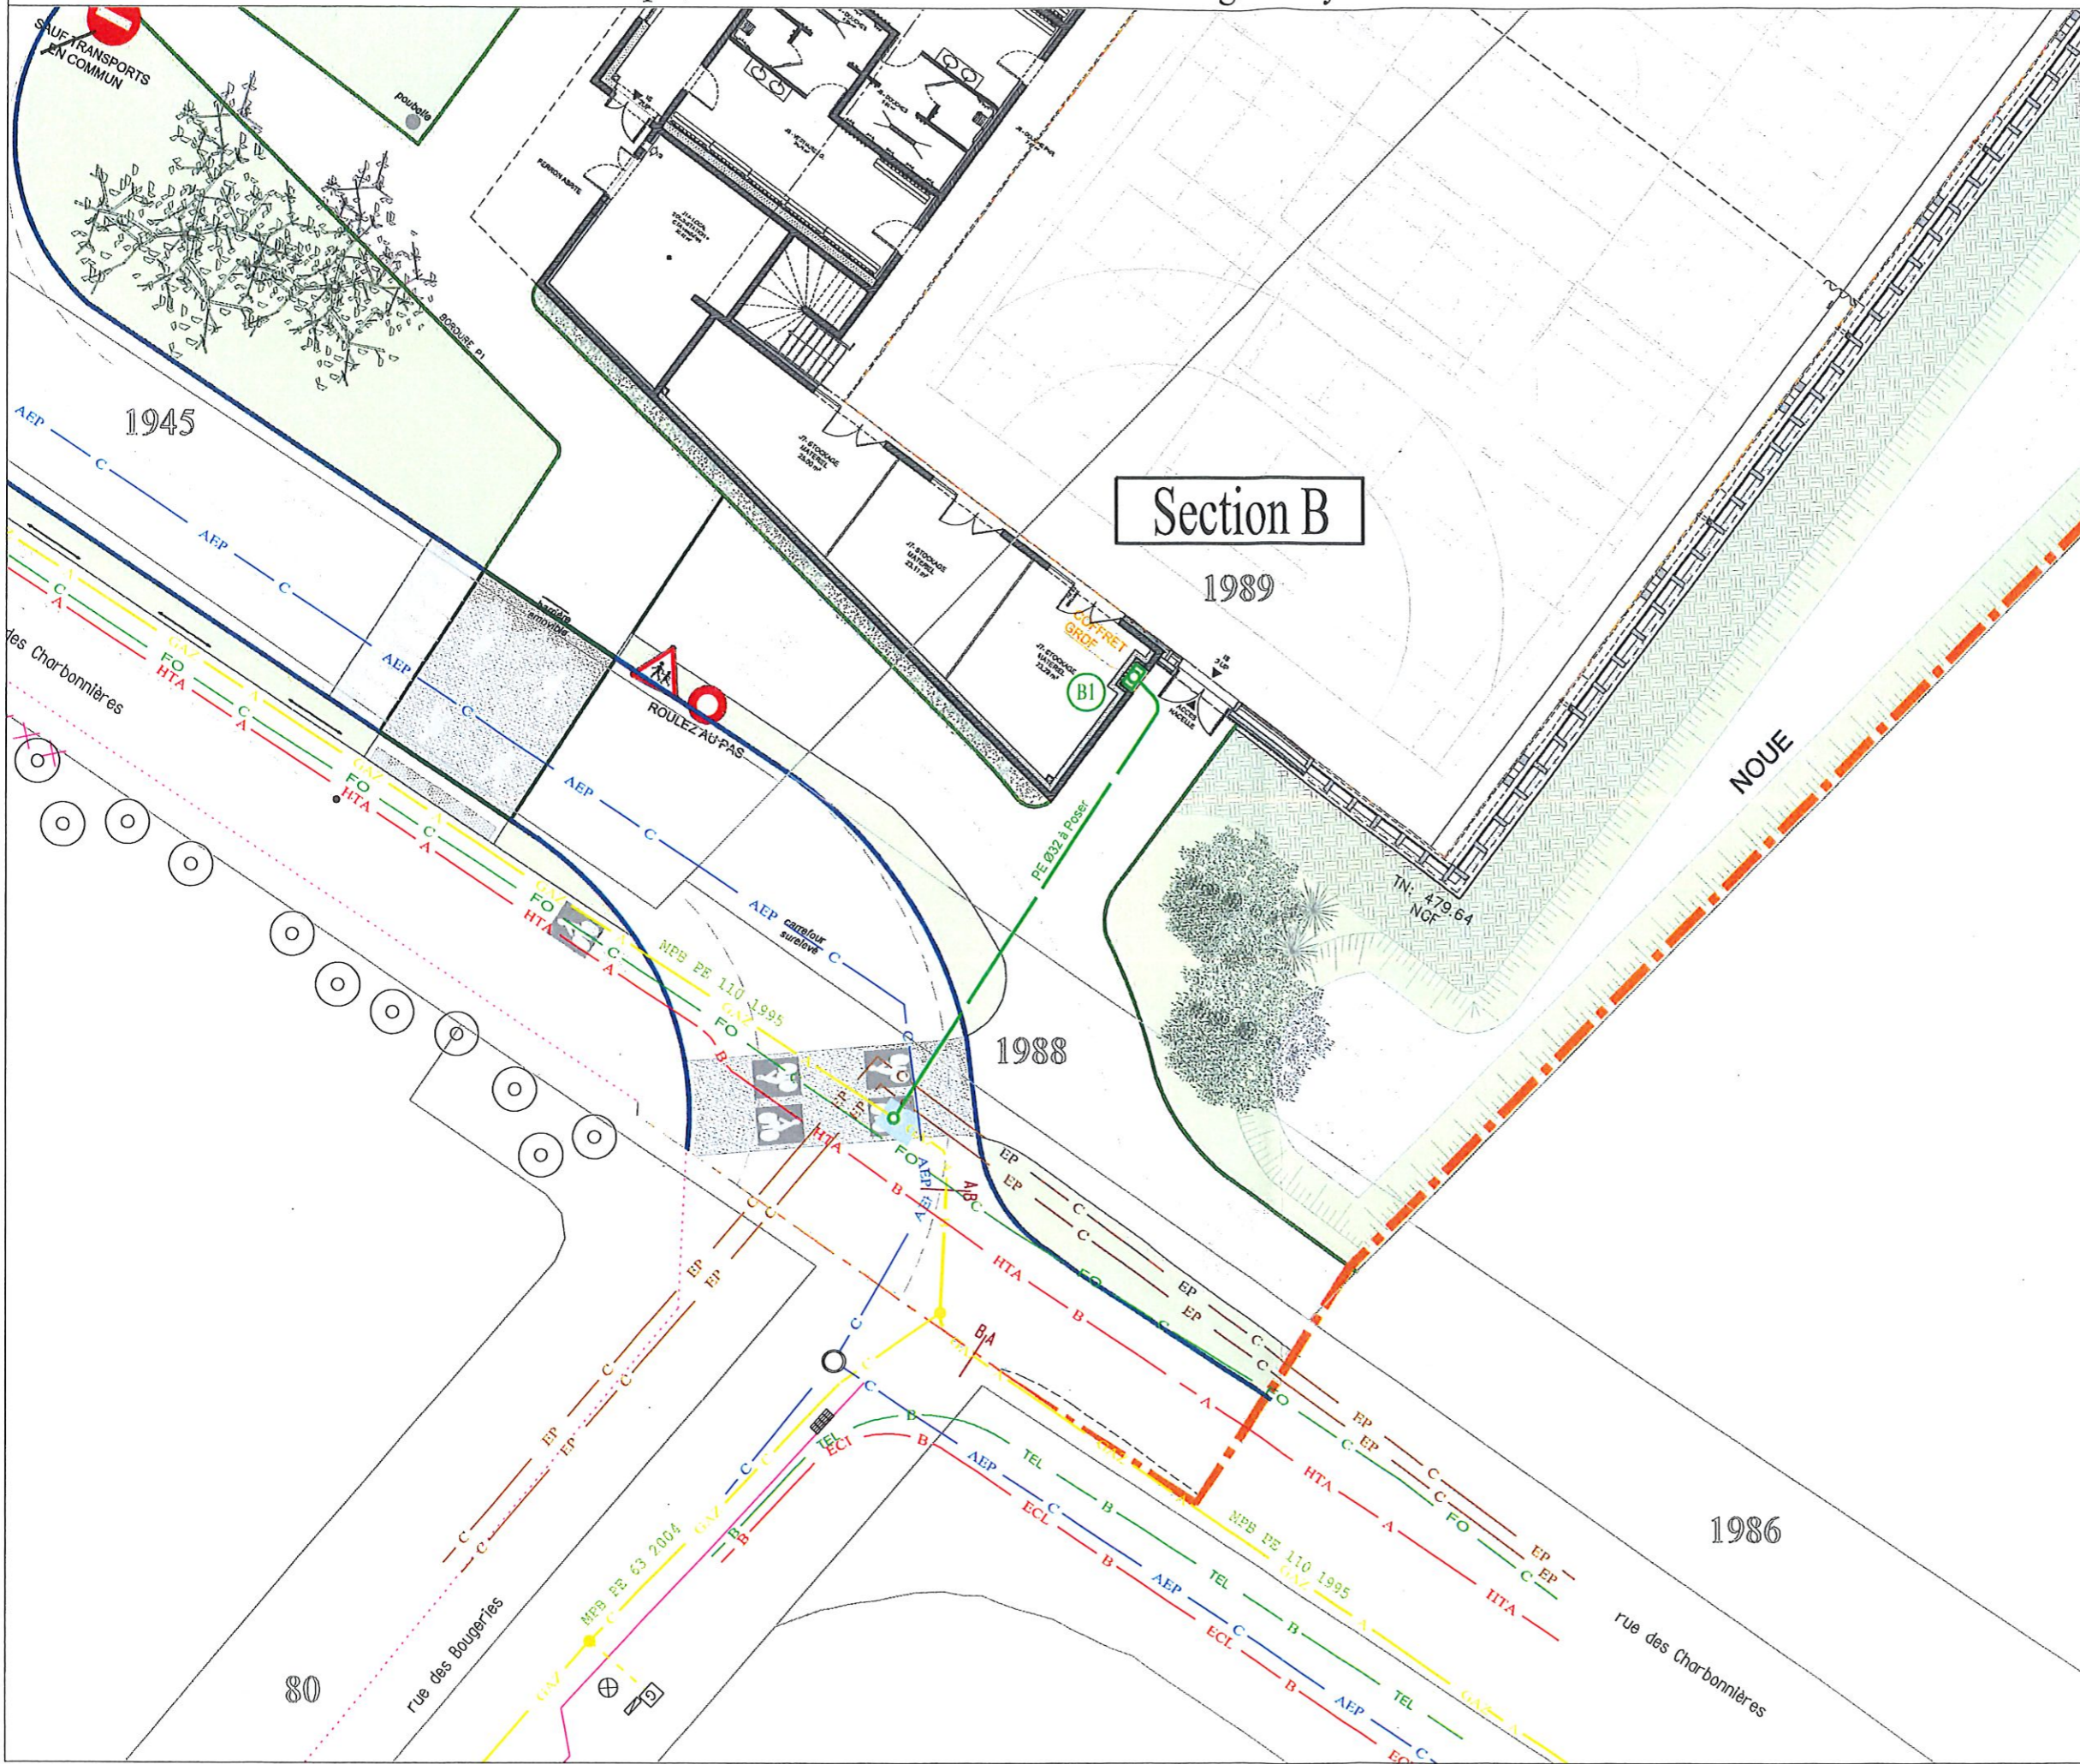

Légende des conduites

- MPC 16 bars existante
- MPC 16 bars projet
- MPC 16 bars abandon
- MPB 4 bars existante
- MPB 4 bars projet
- MPB 4 bars abandon
- BP 21 mbars existante
- BP 21 mbars projet
- BP 21 mbars abandon

LEGENDE DES SYMBOLES

Pression	vanne	réduction	Bouchon	Coffret
MPC 16 bars				
MPB 4 bars				
BP 21 mbars				



Dossier n°RV4-2202392



Dossier Euclid n°0001/230731

Signature du propriétaire

