

05/12/2023

MAJ du 08/01/2024

ORNEX - Horizon Valtaine

Proposition de reprise voirie avant rétrocession

le l'AIN
RNEX

Sources de l'Ouye

Dossier : 16.22.07


AT
Prénepla
10, 11 et 19
9a 11ca

RGF 93 CC46
référéncement : Classe 2
lement : I.G.N. 69

Y-BLANC
ssociés
Courriel : geom@barthelemy-blanc.com

Tel : +33 (0)4 50 42 11 28
Fax : +33 (0)4 50 42 03 83
Courriel : geom@barthelemy-blanc.com

GÉOMÈTRE-EXPERT
CONSEILLER VALORISER GARANTIR

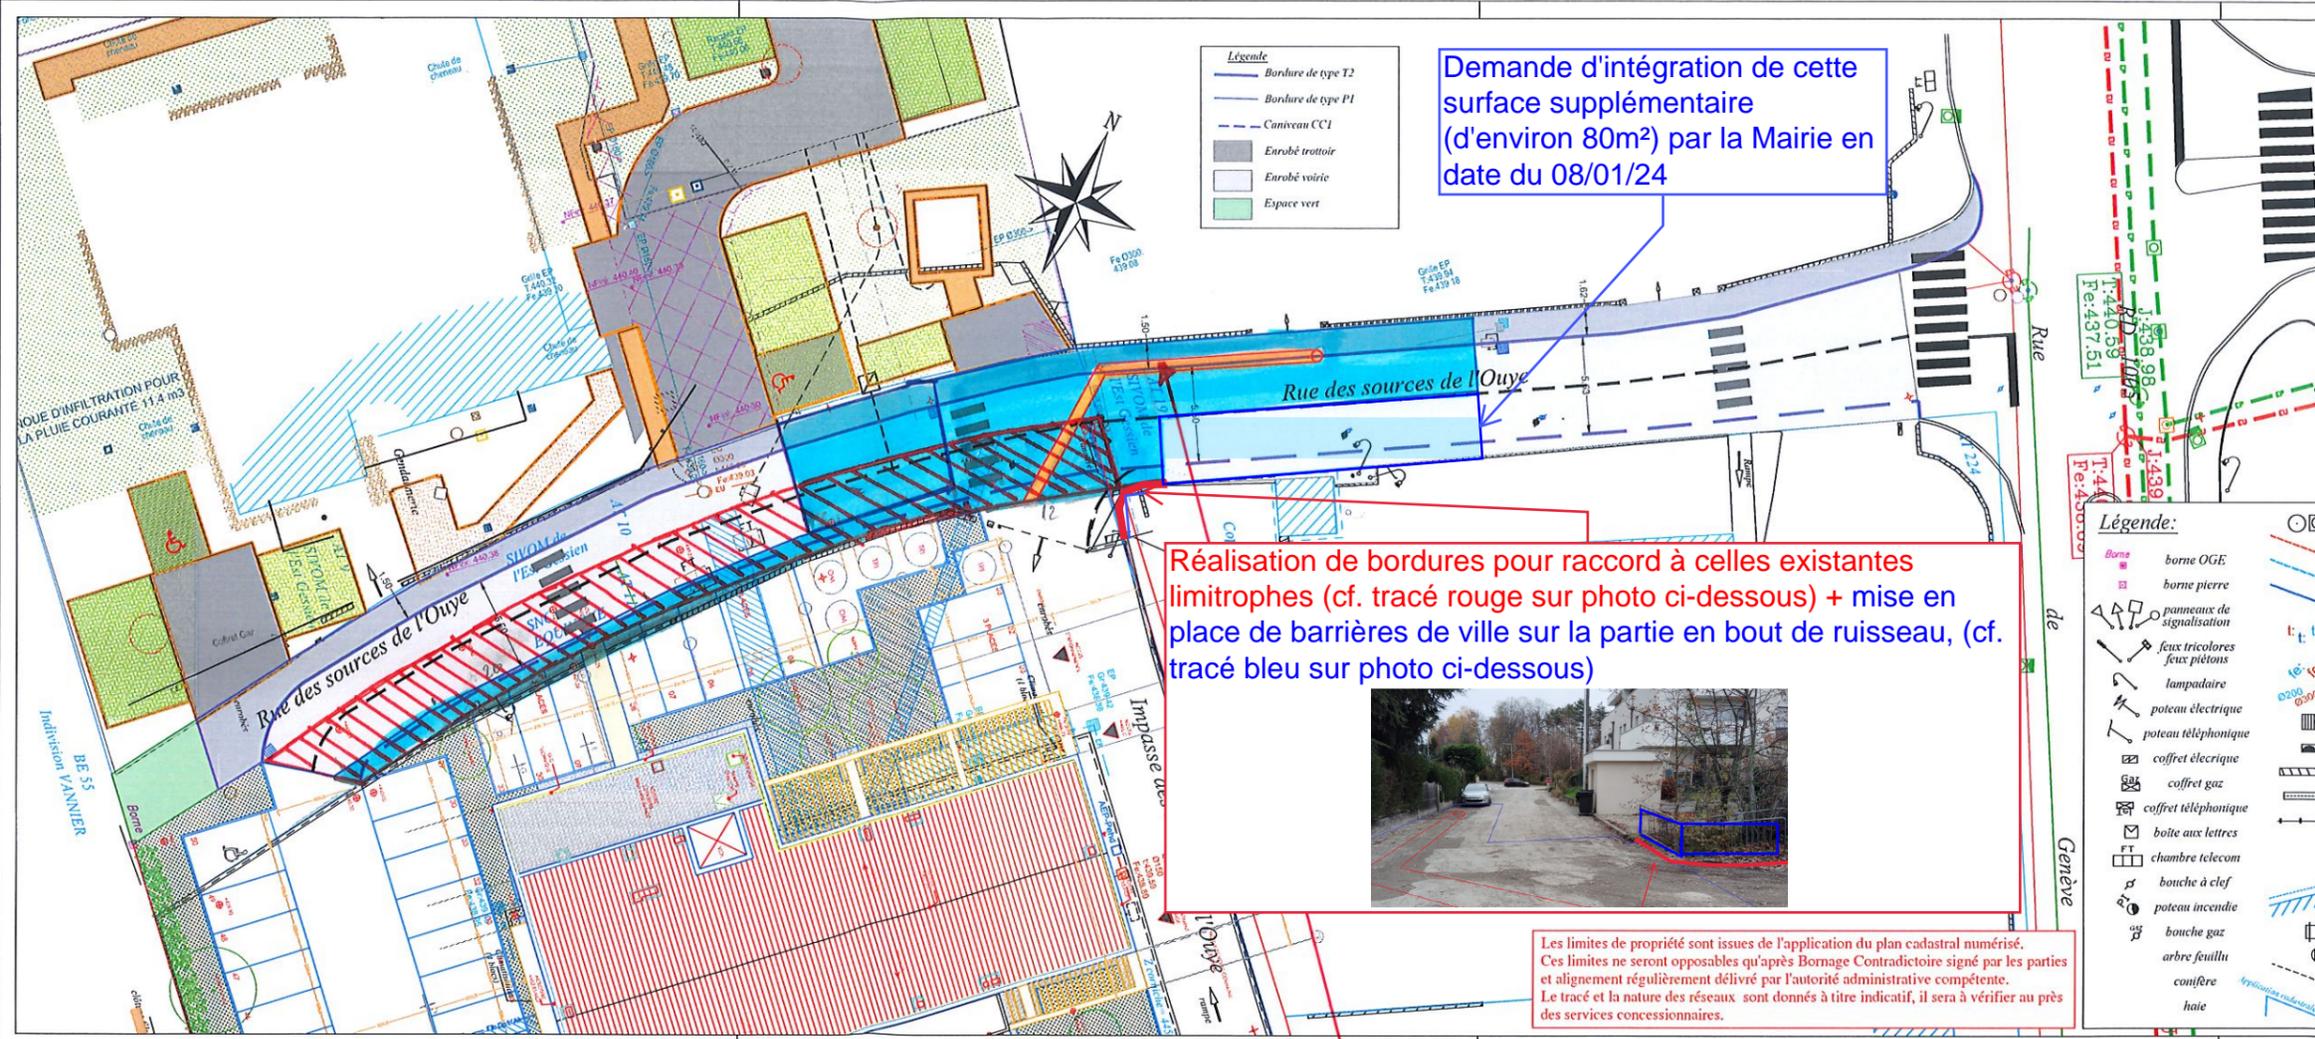

Proposition de surface finition enrobé par SOGERIM

$$= (38 \text{ ml} \times 1 \text{ m}) + (12 \text{ ml} \times 8 \text{ m}) + (18 \text{ ml} \times 4 \text{ m}) - (20 \text{ ml} \times 0,6 \text{ m})$$

$$= 38 + 96 + 72 - 12$$

$$= 194 \text{ m}^2 + (9 \text{ m}) \times 5 = 239 \text{ m}^2$$

← Réseau EU tracé par NABAFFA pour SOGERIM

Surface Rue de la Gendarmerie en limite parcelles

$$= 48 \text{ ml} \times 5 = 240 \text{ m}^2$$

← Ajout surface devant mollats

Echelle = 1/400