

05/12/2023

MAJ du 18/12/2023

# ORNEX - Horizon Voltaire

Proposition de reprise voirie avant rétrocession

le l'AIN  
RNEX

Sources de l'Ouye


Dossier : 16.22.07

AT  
Prénepla  
10, 11 et 19  
9a 11ca

RGF 93 CC46  
référéncement : Classe 2  
llement : I.G.N. 69

Y-BLANC  
ssociés  
Tel : +33 (0)4 50 42 11 28  
Fax : +33 (0)4 50 42 03 83  
Courriel : geom@barthelemy-blanc.com

GÉOMÈTRE-EXPERT  
CONSEILLER VALORISER GARANTIR

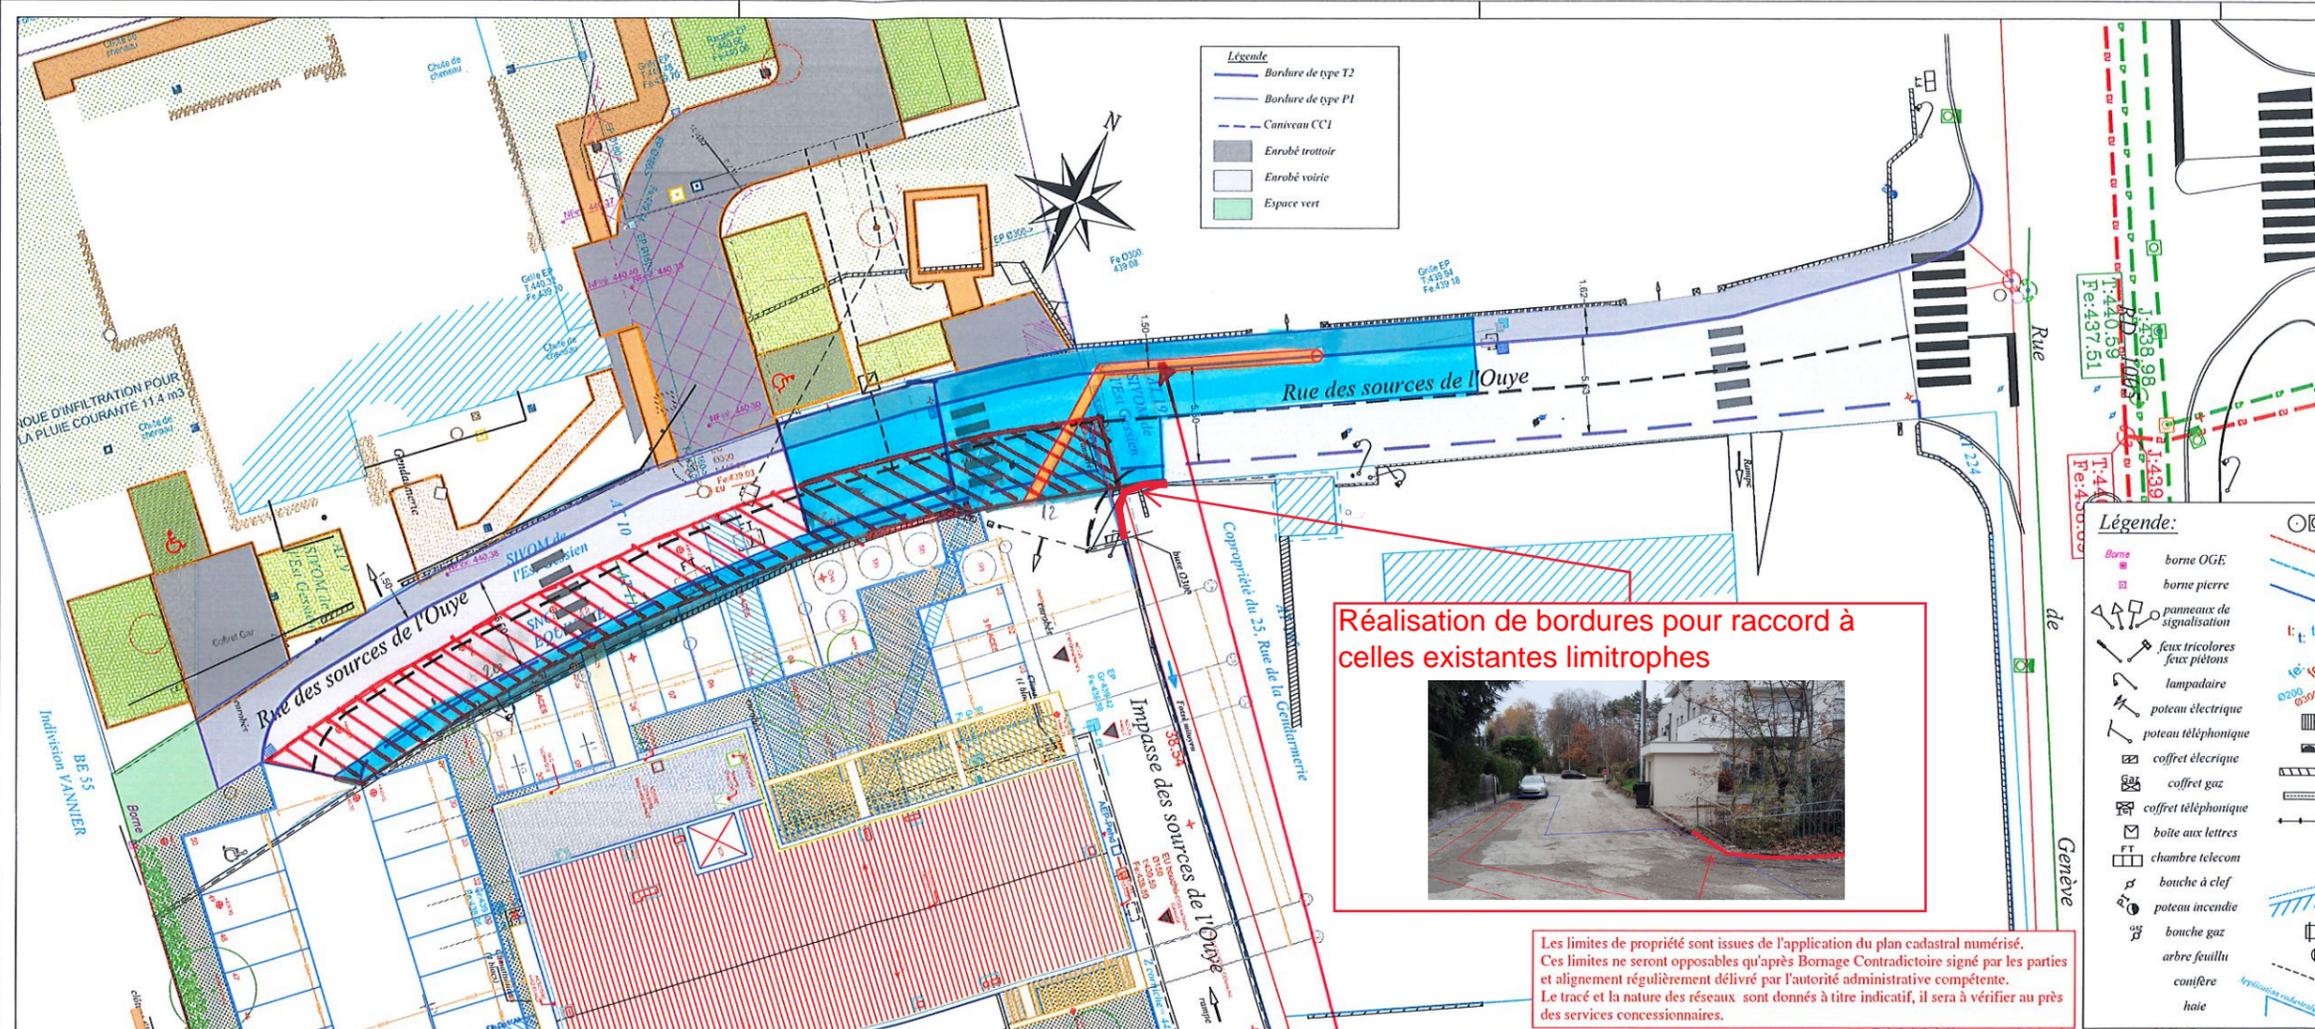

Les limites de propriété sont issues de l'application du plan cadastral numérisé. Ces limites ne seront opposables qu'après Bornage Contradictoire signé par les parties et alignement régulièrement délivré par l'autorité administrative compétente. Le tracé et la nature des réseaux sont donnés à titre indicatif, il sera à vérifier au près des services concessionnaires.

Proposition de surface finition enrobé par SOGERIM

$$= (38 \text{ ml} \times 1 \text{ m}) + (12 \text{ ml} \times 8 \text{ m}) + (18 \text{ ml} \times 4 \text{ m}) - (20 \text{ ml} \times 0,6 \text{ m})$$

$$= 38 + 96 + 72 - 12 = 239 \text{ m}^2$$

Réseau EU tracé par NABAFFA pour SOGERIM

Surface Rue de la Gendarmerie en limite parcelles

$$= 48 \text{ ml} \times 5 = 240 \text{ m}^2$$

Ajout surface devant mollats

Echelle = 1/400