


(Voir Procès Verbal de Bornage)

| BORNAGE DU 13/09/2023 | NATURE |
|-----------------------|-----------------------|
| A | Point calculé |
| B | Borne existante béton |
| C | Point calculé |
| D | Angle de grille |
| E | Tirfond |
| F | Axe de mur |

Limite d'usage de la voie définie le 13/09/2023,
 en attente de l'arrêt d'alignement individuel.

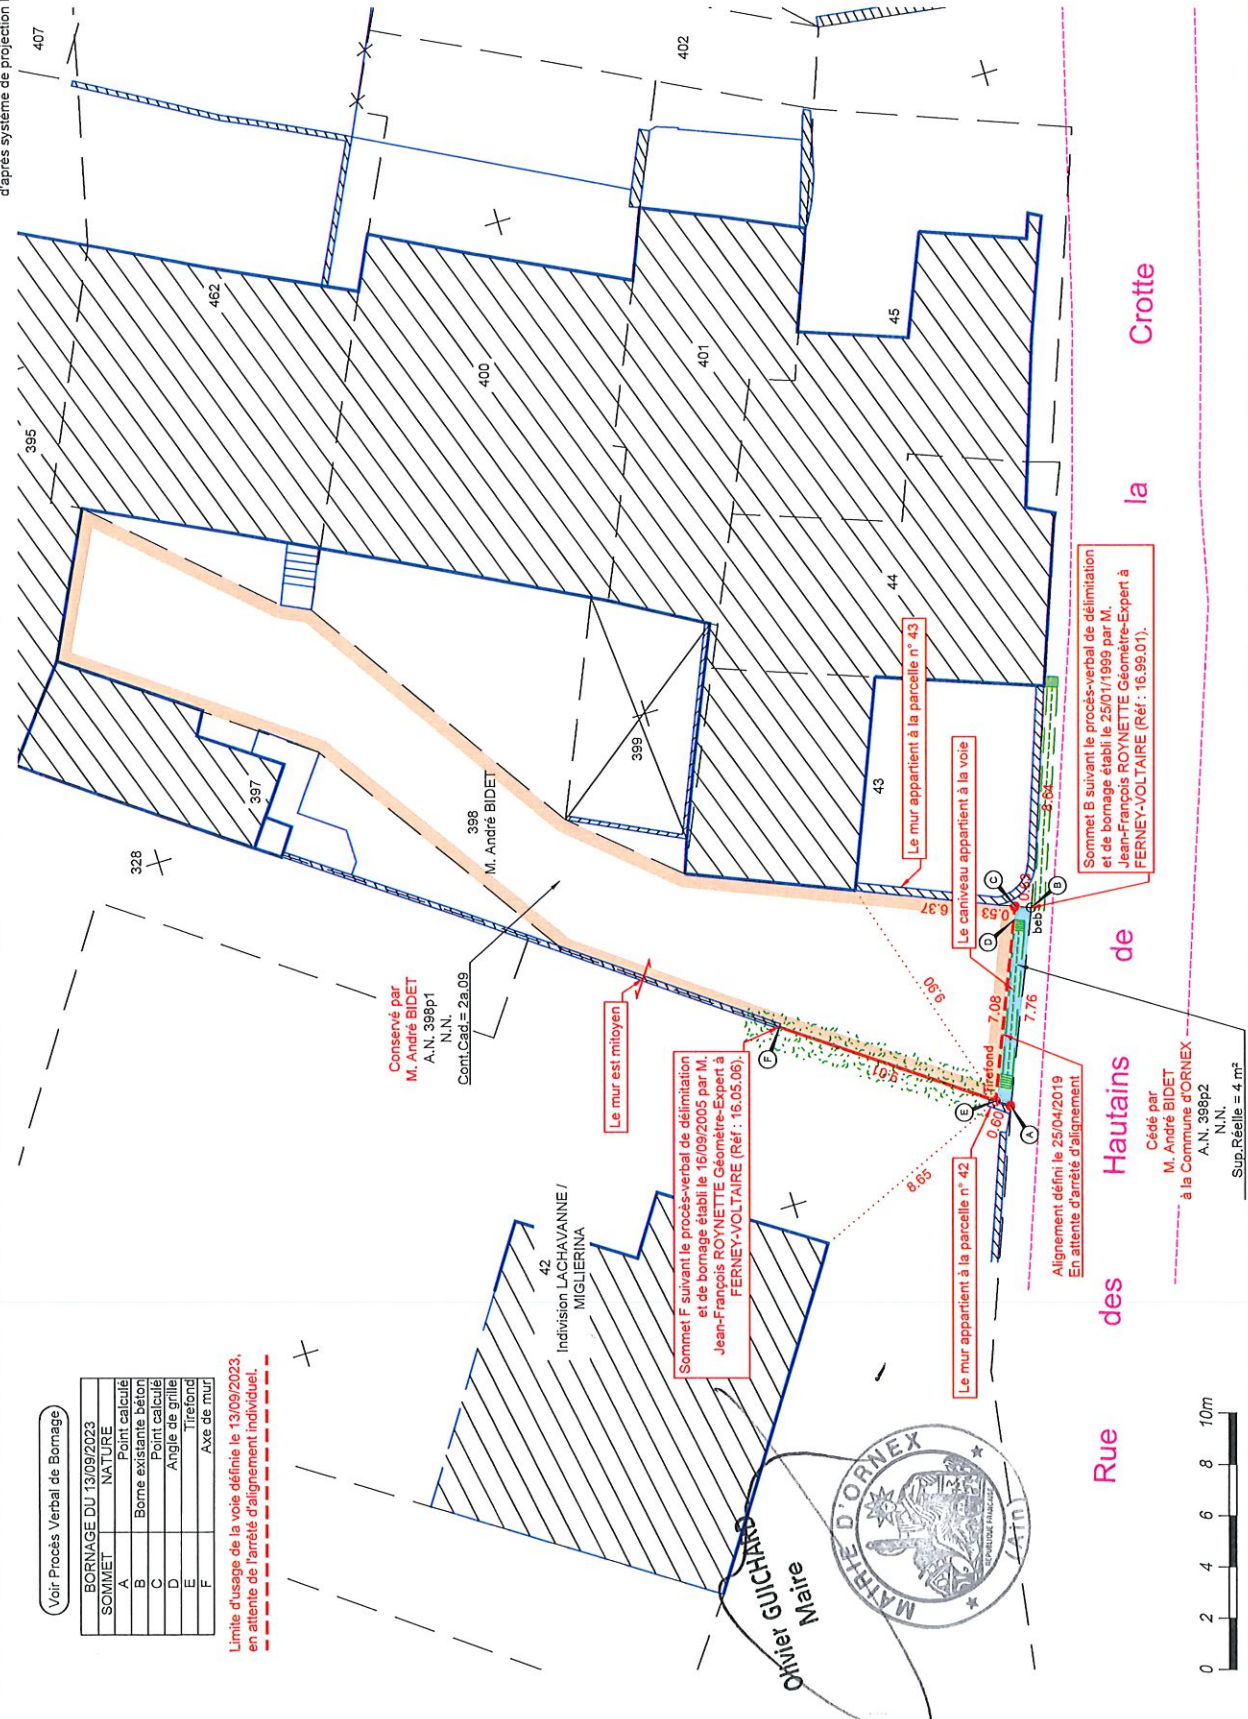

LÉGENDE

- bep
- beb
- ber
- ⊠
-
- ⊕ Piquet -
- ⊖ Piquet -
- ⊙ Tube
- ⊙ Clou
- Limite de propriété
- Application du plan cadastral
- 1001 N° cadastral
- A.N. 1142 Ancien numéro
- N.N. 1142 Nouveau numéro
- Cont. Cad. Contenance cadastrale
- Sup. Réelle Superficie réelle
- Bord chaussée
- × Grillage
- Clôture
- Mur et signe de mitoyenneté
- Mur et signe d'appartenance
- Mur de soutènement
- Talus
- Arbres Feuillus - Résineux
- Haie
- Poteau électrique, Téléphonique, Lampadaires

Sauf études particulières, les servitudes de toutes natures, apparentes ou occultes, les conditions de raccordement aux réseaux d'équipement, les limites non reconnues par un procès verbal sont indiquées sous toutes réserves.

