


# Extrait de plan : Extension Gaz Villa Angélica Tranche 1 et Résonance Tranche 2 à ORNEX

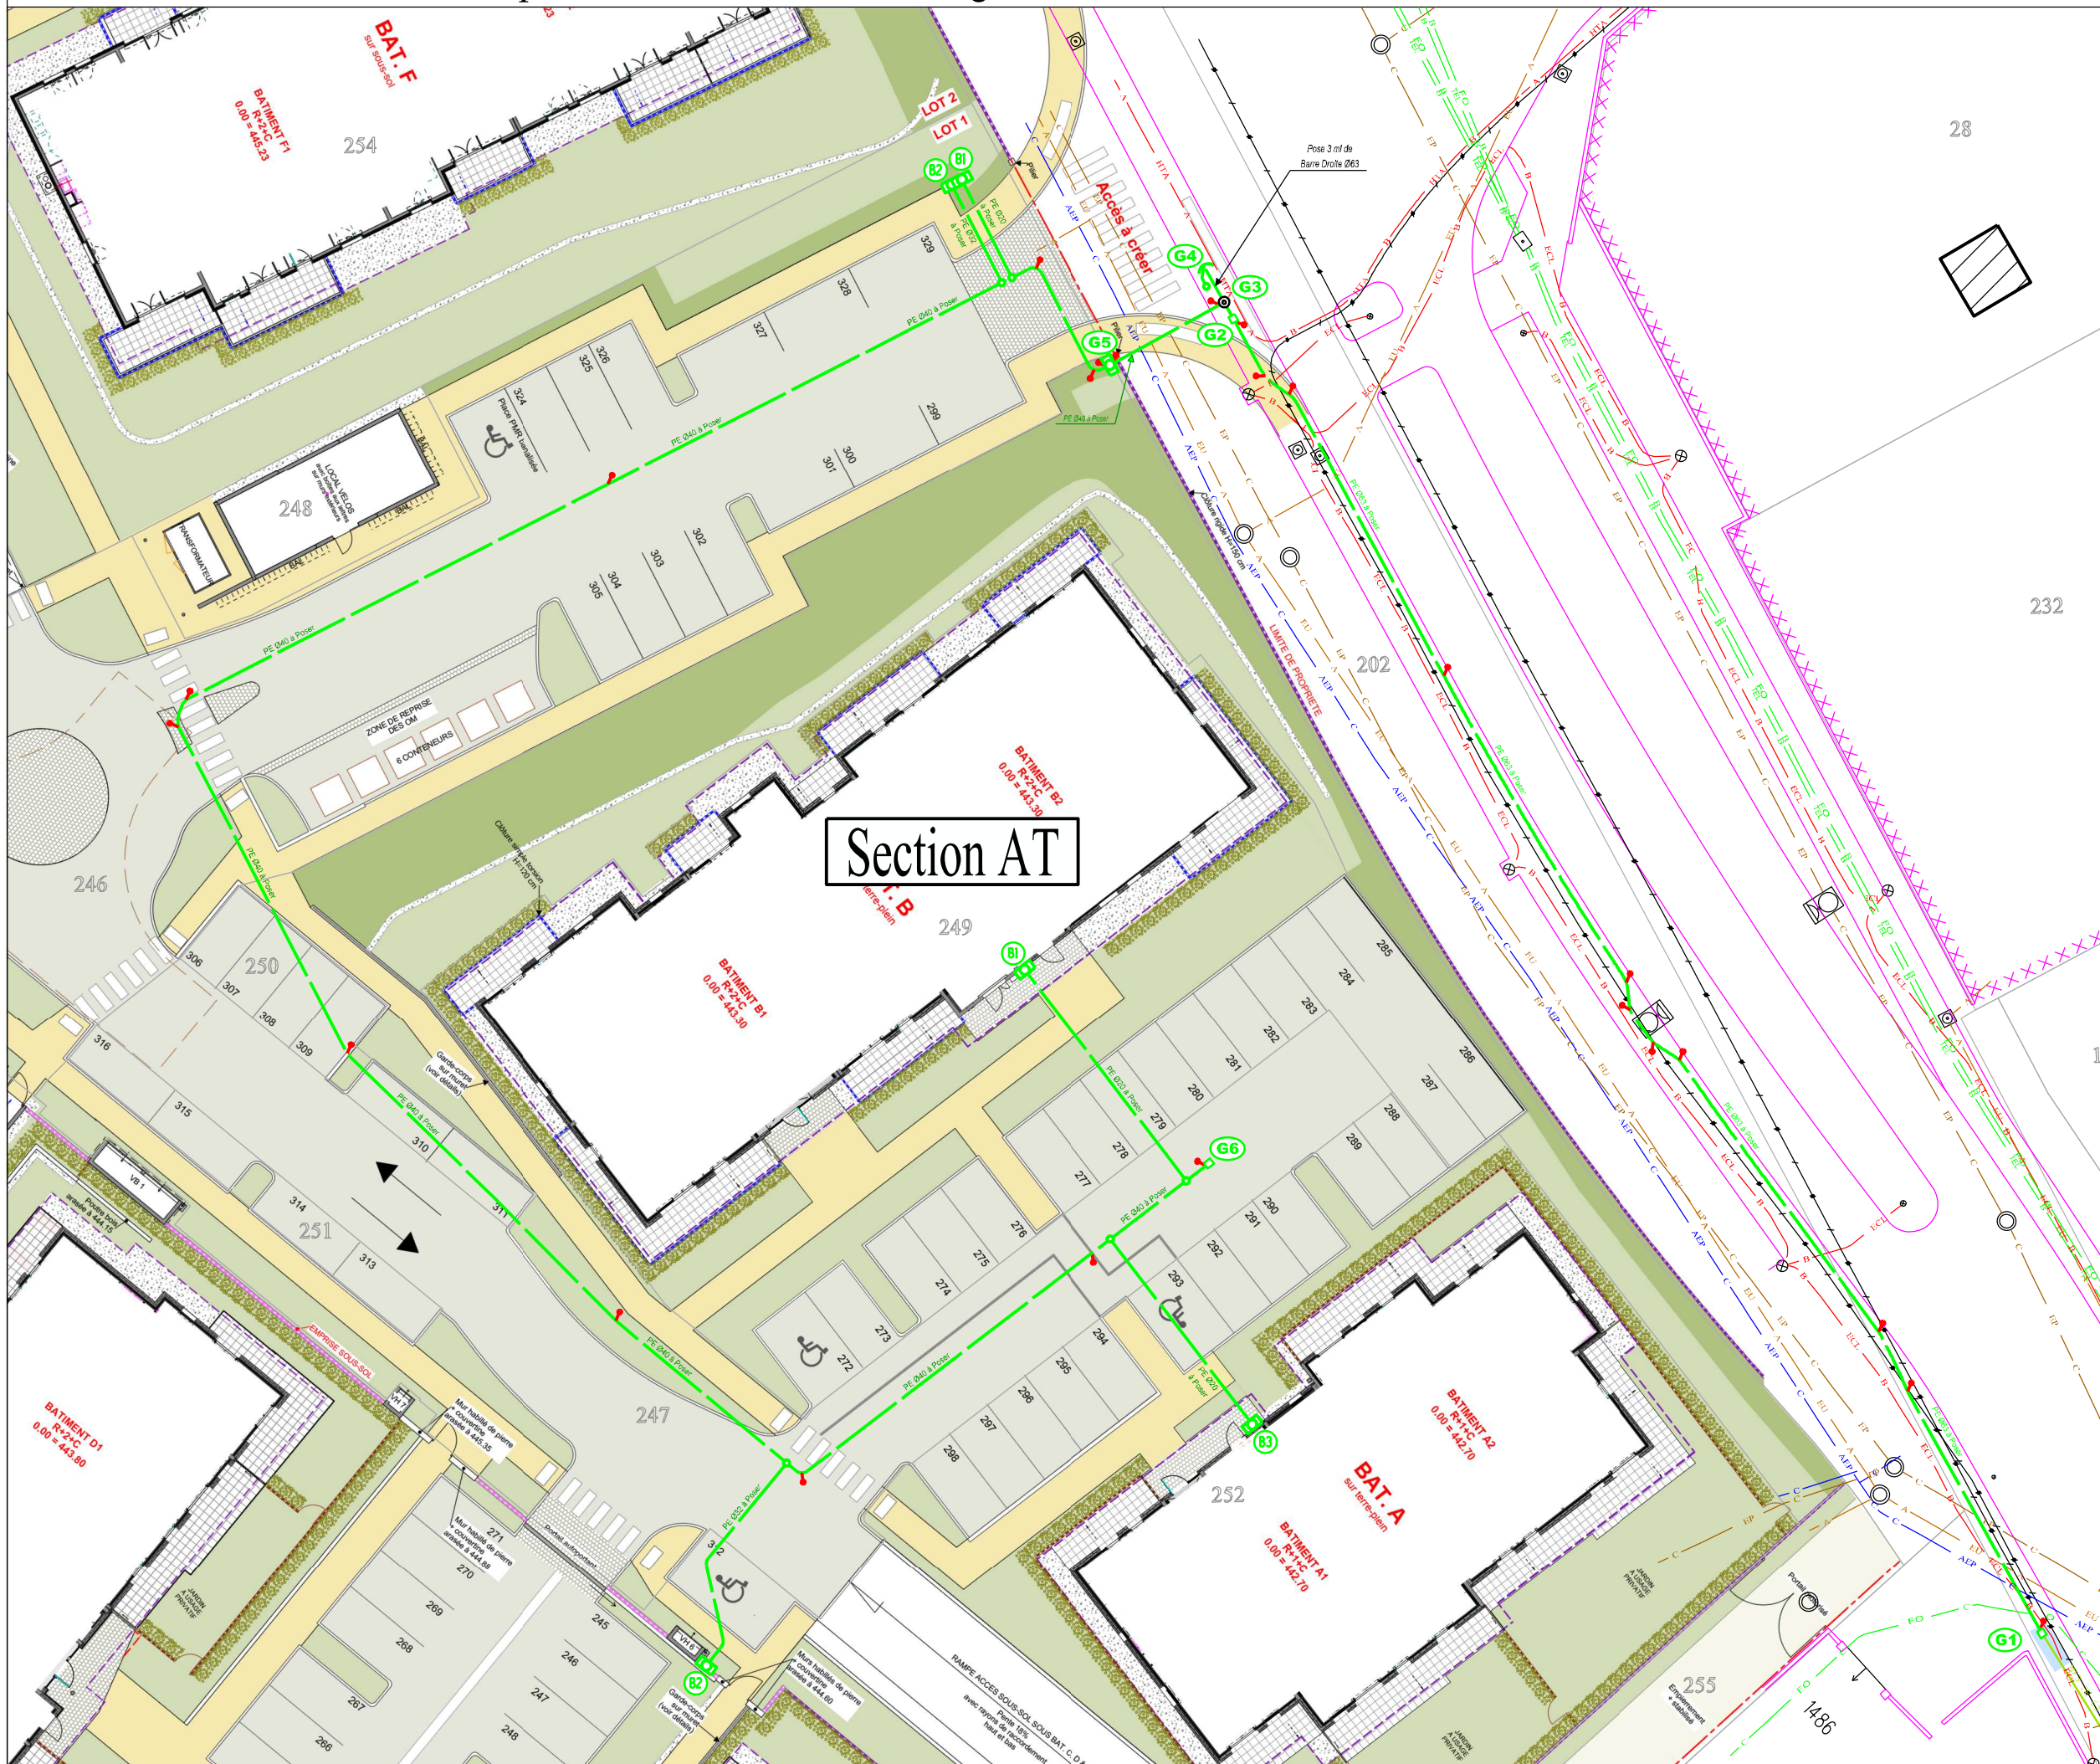

## Légende des conduites

- MPC 16 bars existante
- MPC 16 bars projet
- MPC 16 bars abandon
- MPB 4 bars existante
- MPB 4 bars projet
- MPB 4 bars abandon
- BP 21 mbars existante
- BP 21 mbars projet
- BP 21 mbars abandon

## LEGENDE DES SYMBOLES

Pression	vanne	réduction	Bouchon	Coffret
MPC 16 bars				
MPB 4 bars				
BP 21 mbars				



Dossier n°RE4-2102268



Dossier Euclid n°0001/240478

Signature du propriétaire