


AH 7
Indivision : DUMARCEY-MERTINA-DUPONT-GIROD-FREGOLENT

PROFIL TYPE 1

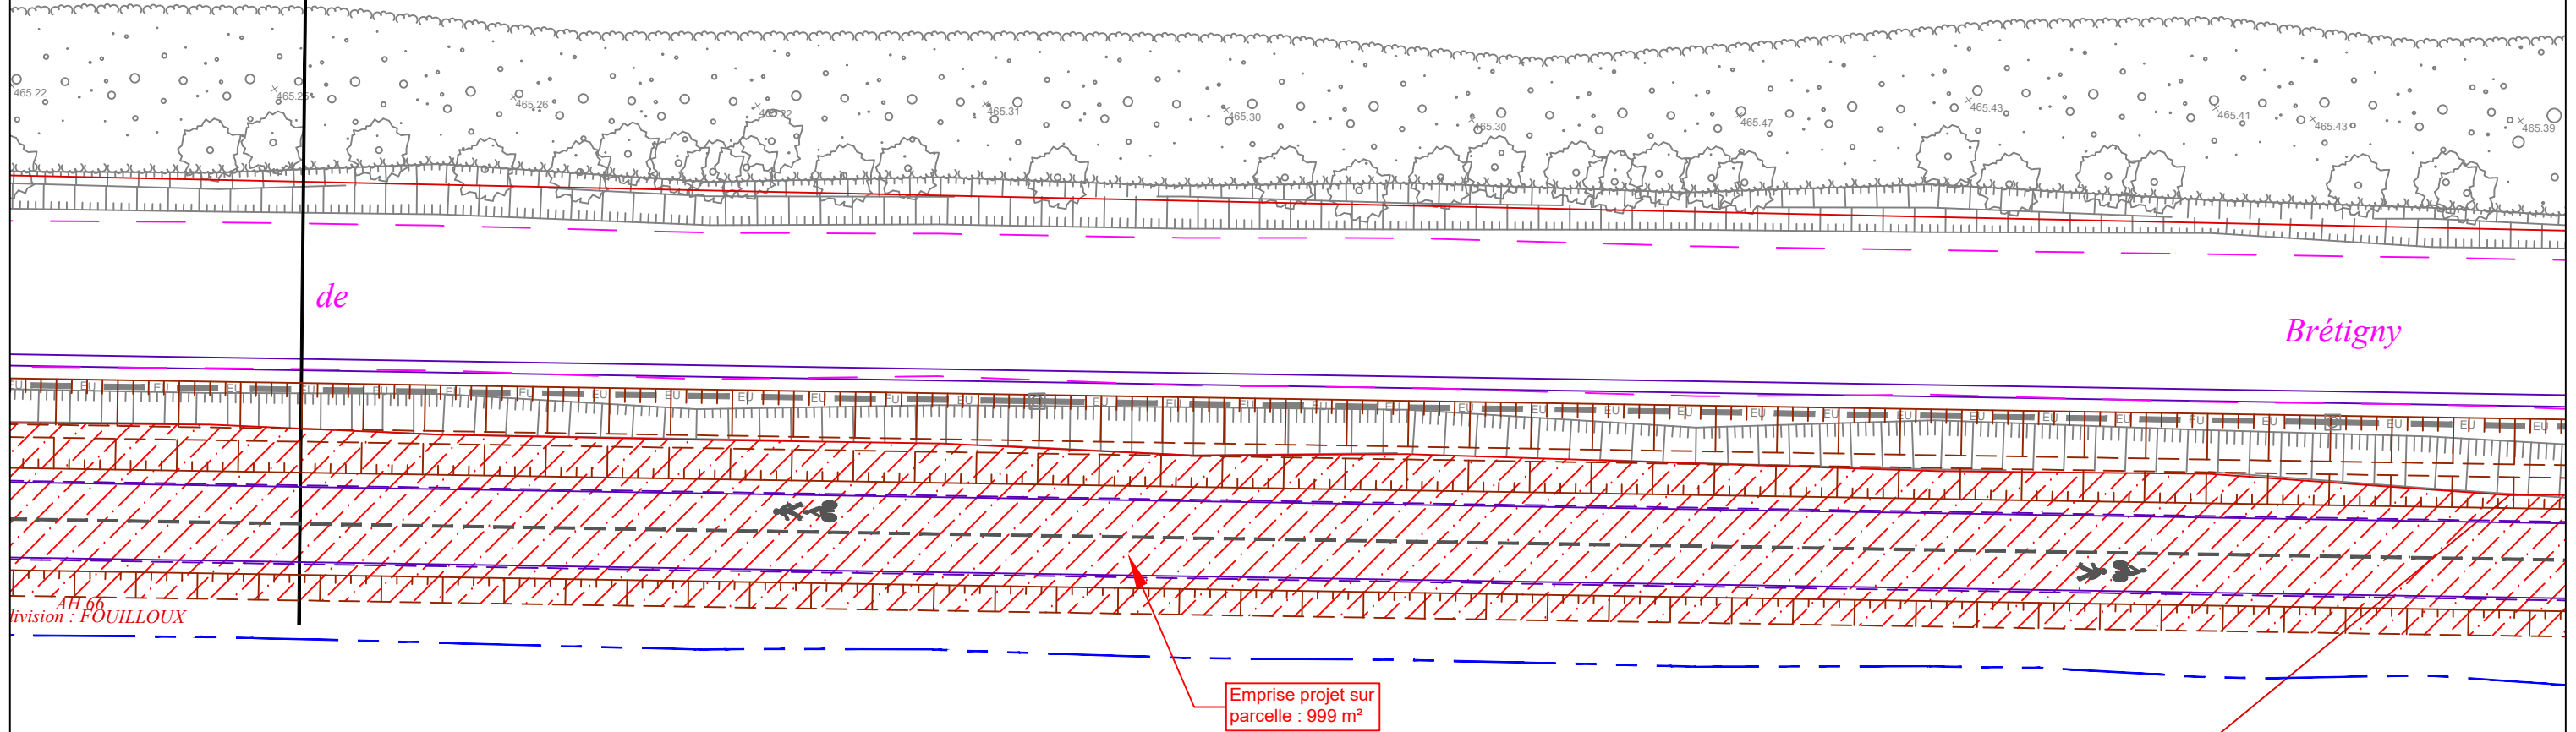

PARCELLE AH 66 (partie 1) - Indivision FOUILLOUX
Échelle 1/250^{ème} (A3) - Date : 13/09/2021 - Phase : Faisabilité



Bureau d'Études VRD
ECO TER

100, Chemin des Prés Bouvaux
74600 - SEYNOD
Tél : 04 26 78 77 87