



**DOSSIER DE CONSULTATION DES ENTREPRISES**

**PLAN D'AMENAGEMENTS - PLANCHE 1**

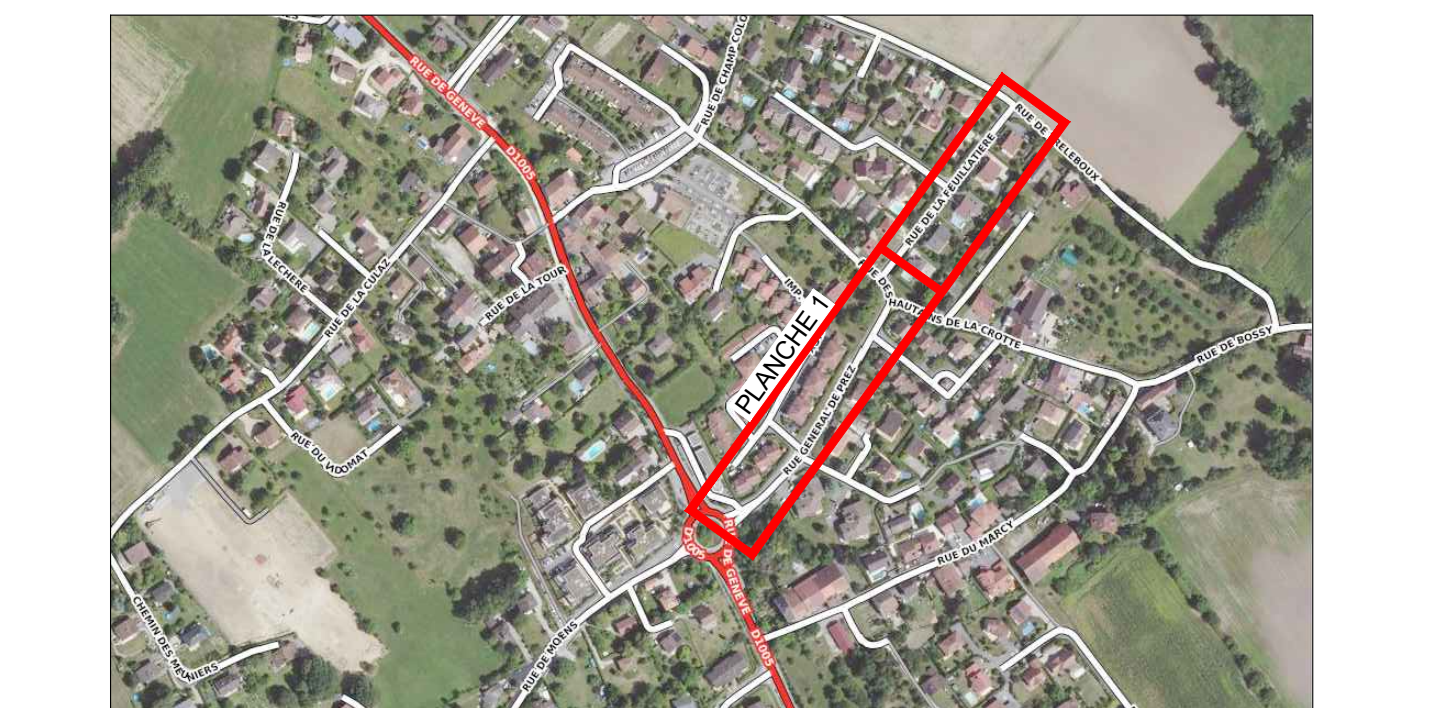


Date	Index	Modification	Établi par	Vérifié par
12/08/2022	0	Emission originale	V. GAUTHIER	M. RENVOIZE

Pièce n° : 6.1    Fichier : 403\_DCE\_Ornex\_GeneraledePrez.dwg    Echelle (s) : 1/200

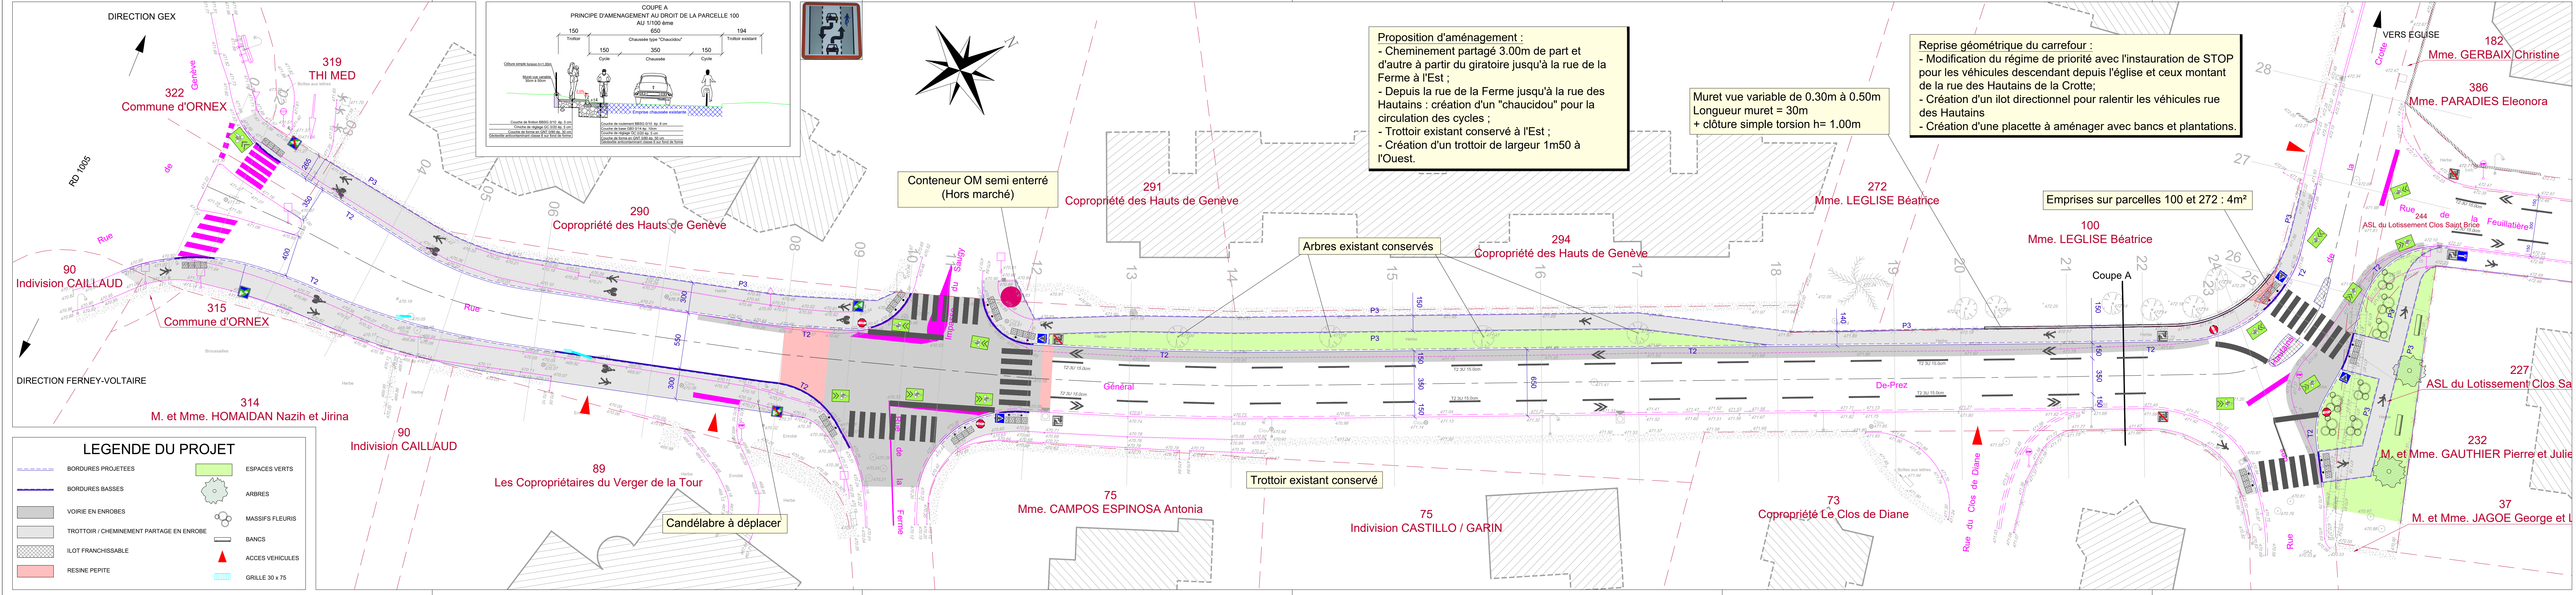

**DOSSIER DE CONSULTATION DES ENTREPRISES**

**PLAN D'AMENAGEMENTS - PLANCHE 2**

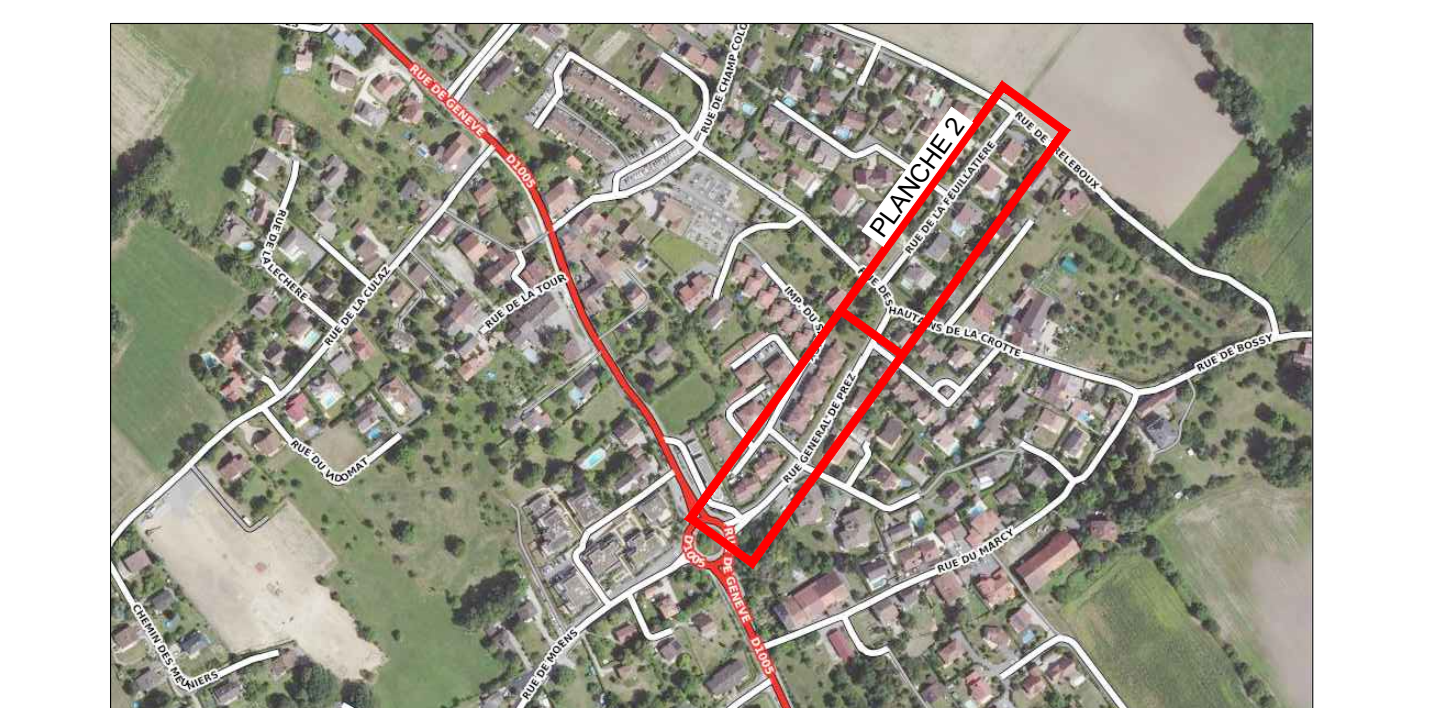

Date	Index	Modification	Établi par	Vérifié par
12/08/2022	0	Emission originale	V. GAUTHIER	M. RENVOIZE

Pièce n° : 6.2    Fichier : 403\_DCE\_Ornex\_GeneraledePrez.dwg    Echelle (s) : 1/200

