


PLAN D'INSTALLATION DE CHANTIER PROVISOIRE - phase 2

FUTS ETICHES FUTS = Déchets dangereux (huile, peinture, goudron, pinceaux, colle...)

BENNE 1	BENNE 1 = Déchets Industriels Banals (carton, bois, plastiques...)
BENNE 2	BENNE 2 = Métaux et alliages
BENNE 3	BENNE 3 = Déchets Inertes (béton, plâtre, céramique, laine de verre...)
BENNE 4	BENNE 4 = DIB

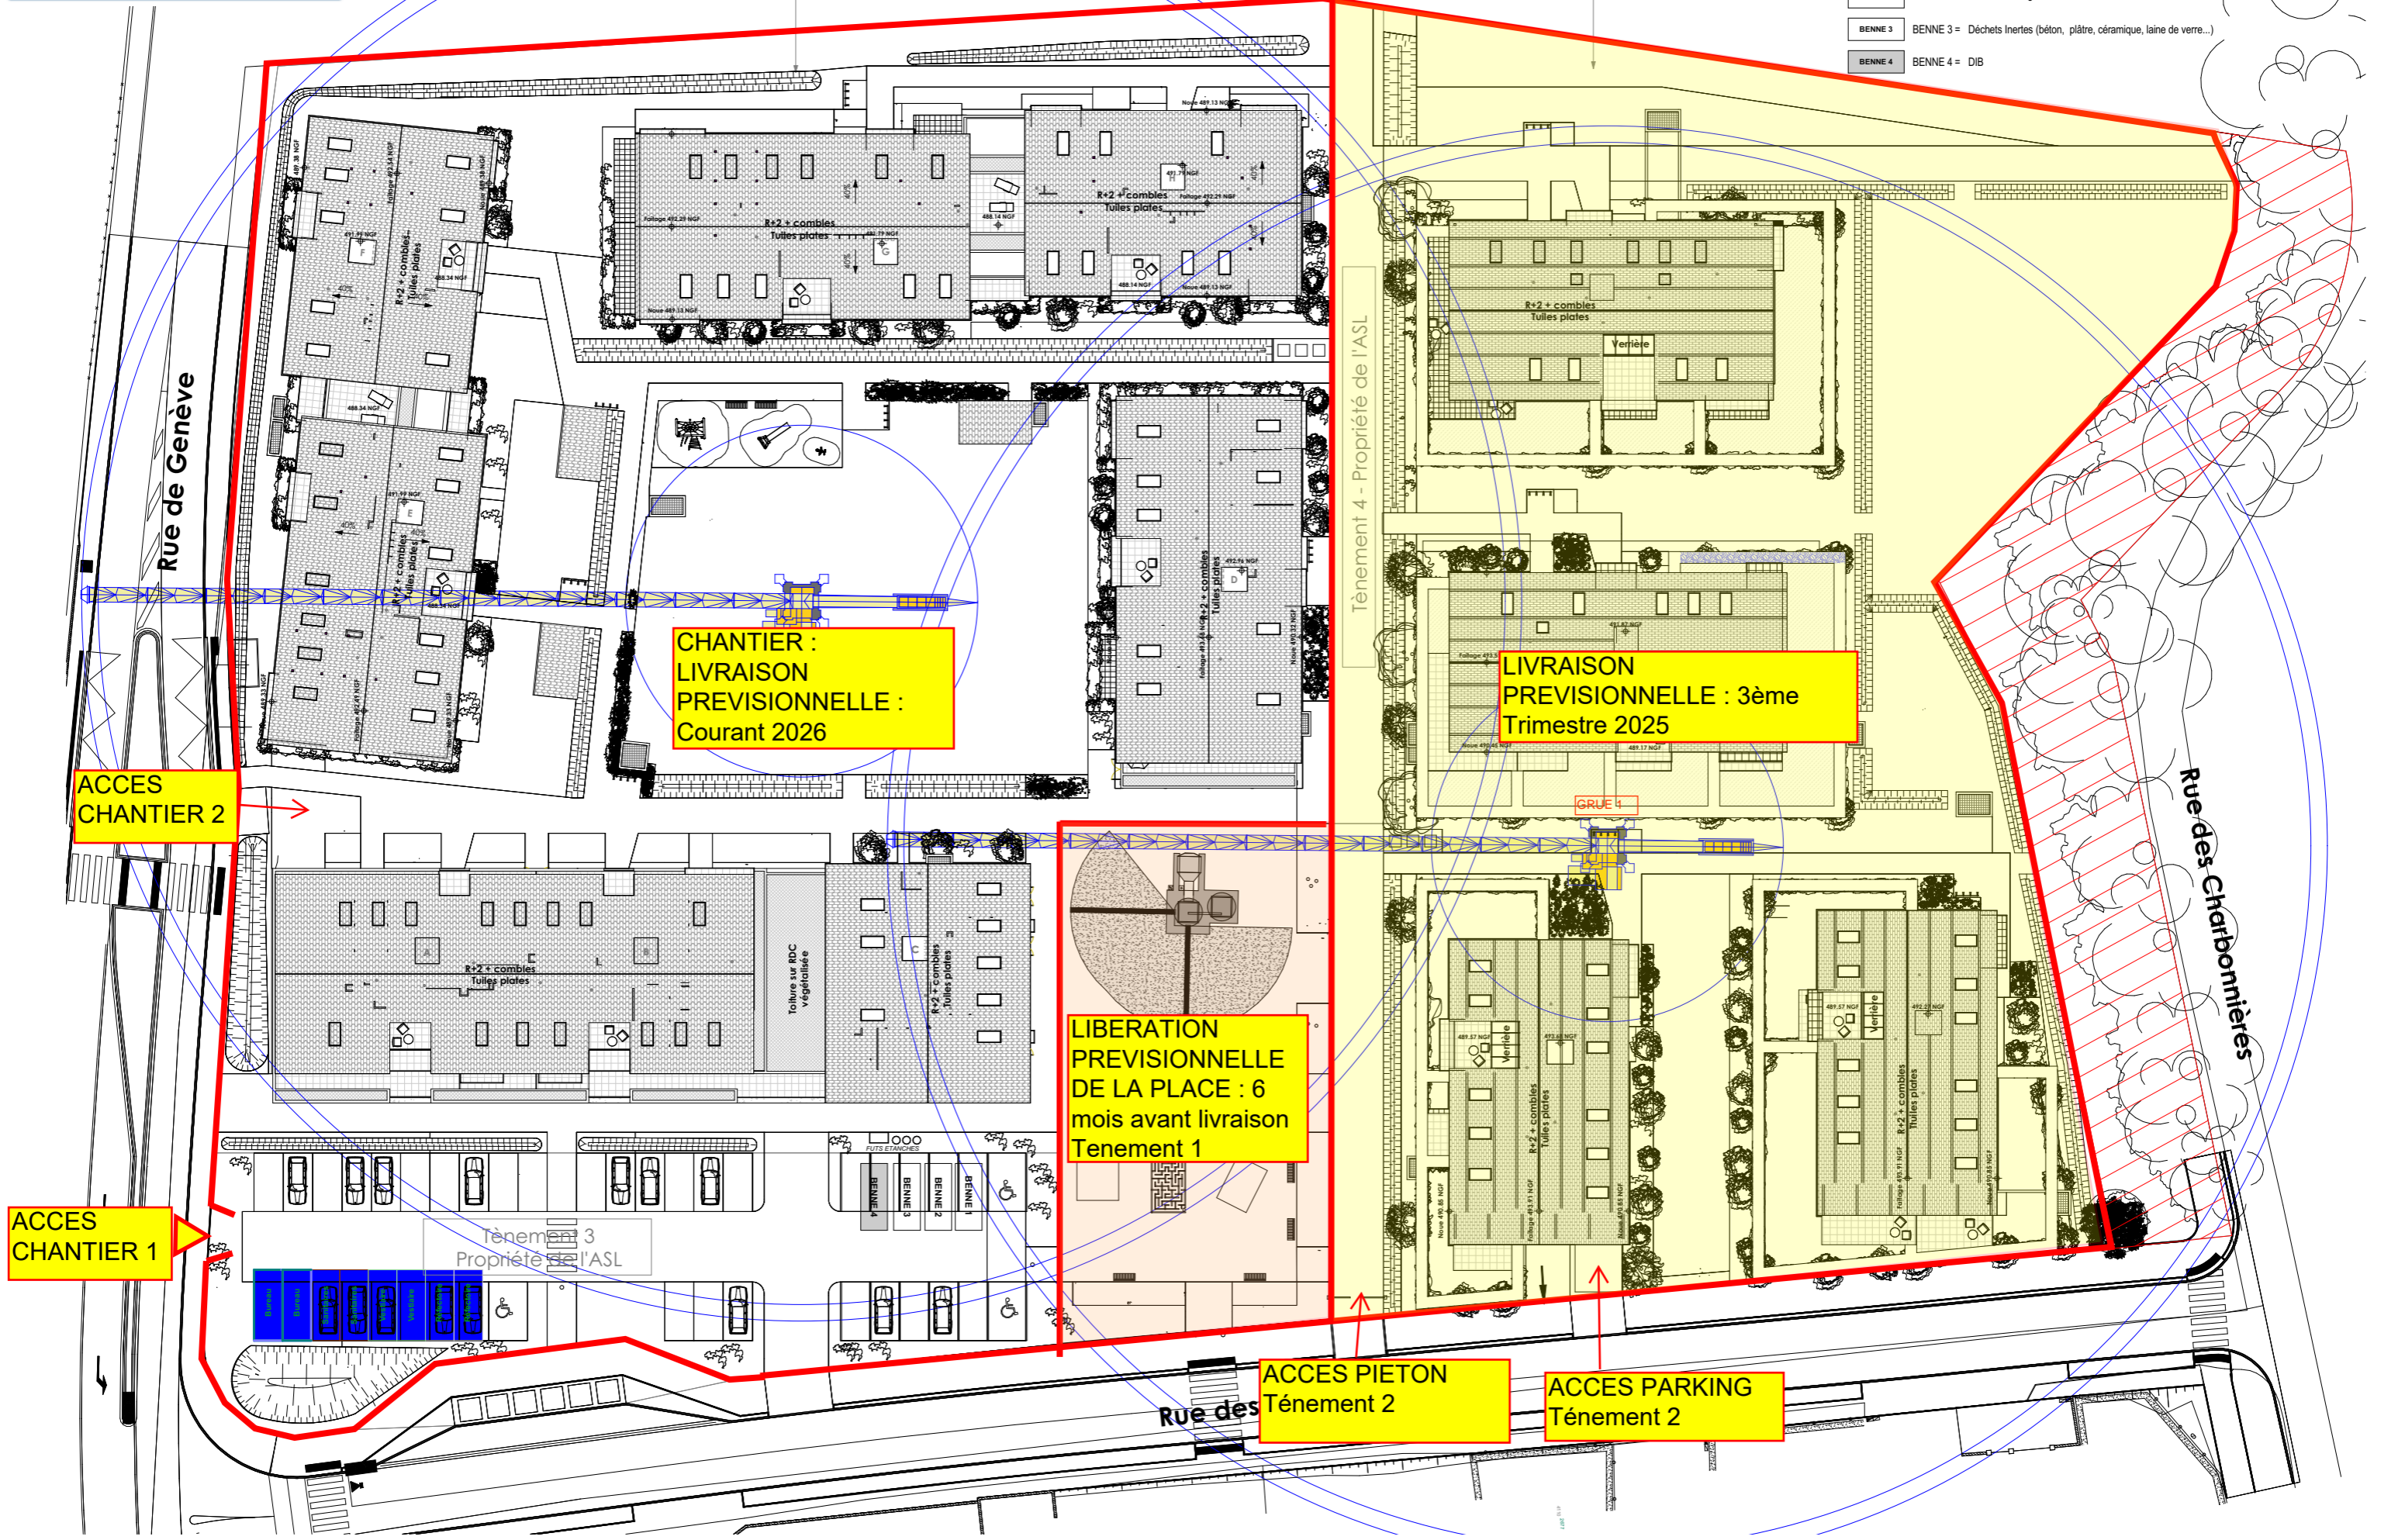

CHANTIER :
LIVRAISON
PREVISIONNELLE :
Courant 2026

LIVRAISON
PREVISIONNELLE : 3ème
Trimestre 2025

LIBERATION
PREVISIONNELLE
DE LA PLACE : 6
mois avant livraison
Tenement 1

ACCES
CHANTIER 2

ACCES
CHANTIER 1

ACCES PIETON
Tenement 2

ACCES PARKING
Tenement 2

Tènement 1

Tènement 2

Tènement 3
Propriété de l'ASL

Tènement 4 - Propriété de l'ASL

Rue de Genève

Rue des Charbonnières

Rue des

Touille sur RDC
végétalisée

GRUE 1

1000
FUTS ETICHES

BENNE 1
BENNE 2
BENNE 3
BENNE 4

ACCES CHANTIER 1

ACCES CHANTIER 2

ACCES PIETON Tenement 2

ACCES PARKING Tenement 2