

Maître d'Ouvrage :



SYNDICAT INTERCOMMUNAL
D'ENERGIE ET DE E-COMMUNICATION
DE L'AIN

32 COURS DE VERDUN 01000 BOURG EN BRESSE
Tél : 04.74.45.09.07 Fax : 04.74.24.77.51

DOSSIER N° :

2024-0353-EP

RESPONSABLE :

VANNIER Thierry

PROJET D'ECLAIRAGE PUBLIC


PROGRAMME 2024

LOT Numéro : 4

COMMUNE DE : ORNEX

OPERATION: Modernisation Full LED " Exe "

I										
H										
G										
F										
E										
D										
C										
B	Plan d'exécution	P. DE VARGAS	20/06/25		Y. BONNY	20/06/25				
A	Diagnostic	P. DE VARGAS	23/01/25		Y. BONNY	23/01/25				
Ind.	Modifications	Etudié par	Date	VISA	Vérifié par	Date	VISA	B.P.E.	Date	VISA
N° de PLAN : 25 SA 01 Full LED Exe.		NUMERO D'AFFAIRE CLIENT :					PLAN CERTIFIE CONFORME AUX TRAVAUX REALISES			
		Centre Haute Savoie / Ain PAE de la Semine - 3 rue du Vuache 74270 CHENE EN SEMINE Tél. : 04 13 64 30 22 Fax. : 04 13 64 21 28					NOM : DATE : VISA :			

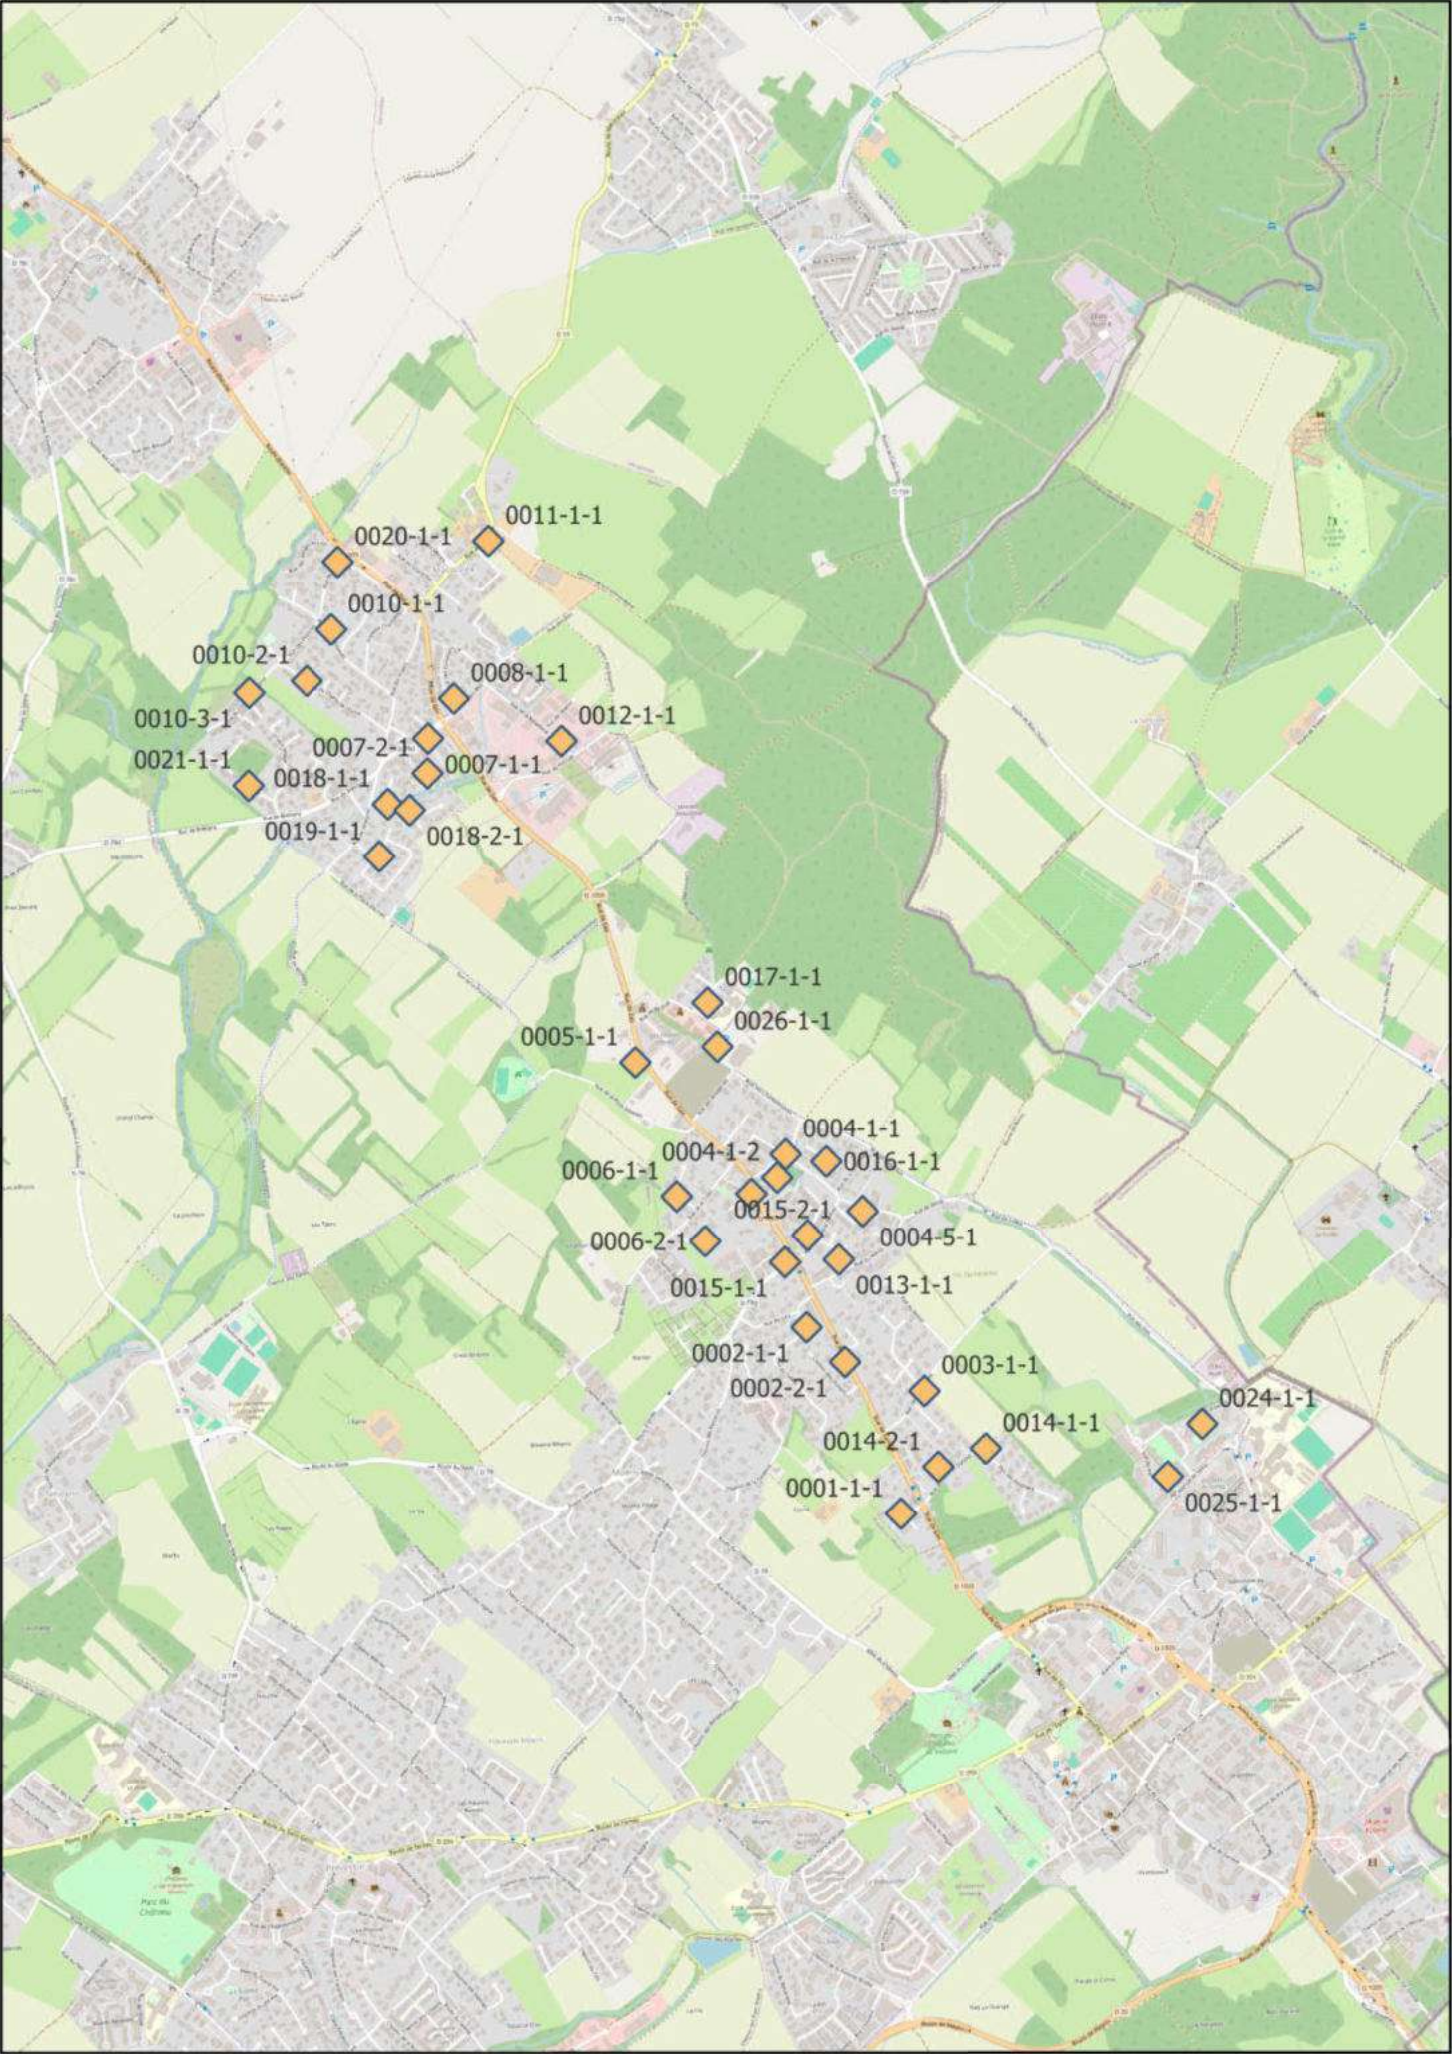

Commande 0001-1-1

 **Commande**

— Dipôle EP

 Non concerné Full LED

● Bon état-Relampable 100W

● Bon état-Relampable 70W

 Vétuste-Relampable

 Non relampable


● Relampable 40W LED (x21)

● Pose projecteur NEOS 2 LED



Commande 0003-1-1

- Commande
- Dipôle EP
- Non concerné Full LED
- Bon état-Relampable 100W
- Bon état-Relampable 70W
- Vétuste-Relampable
- Non relampable
- Pose lumineuse ISARO 33W (3667 lm) (x16)

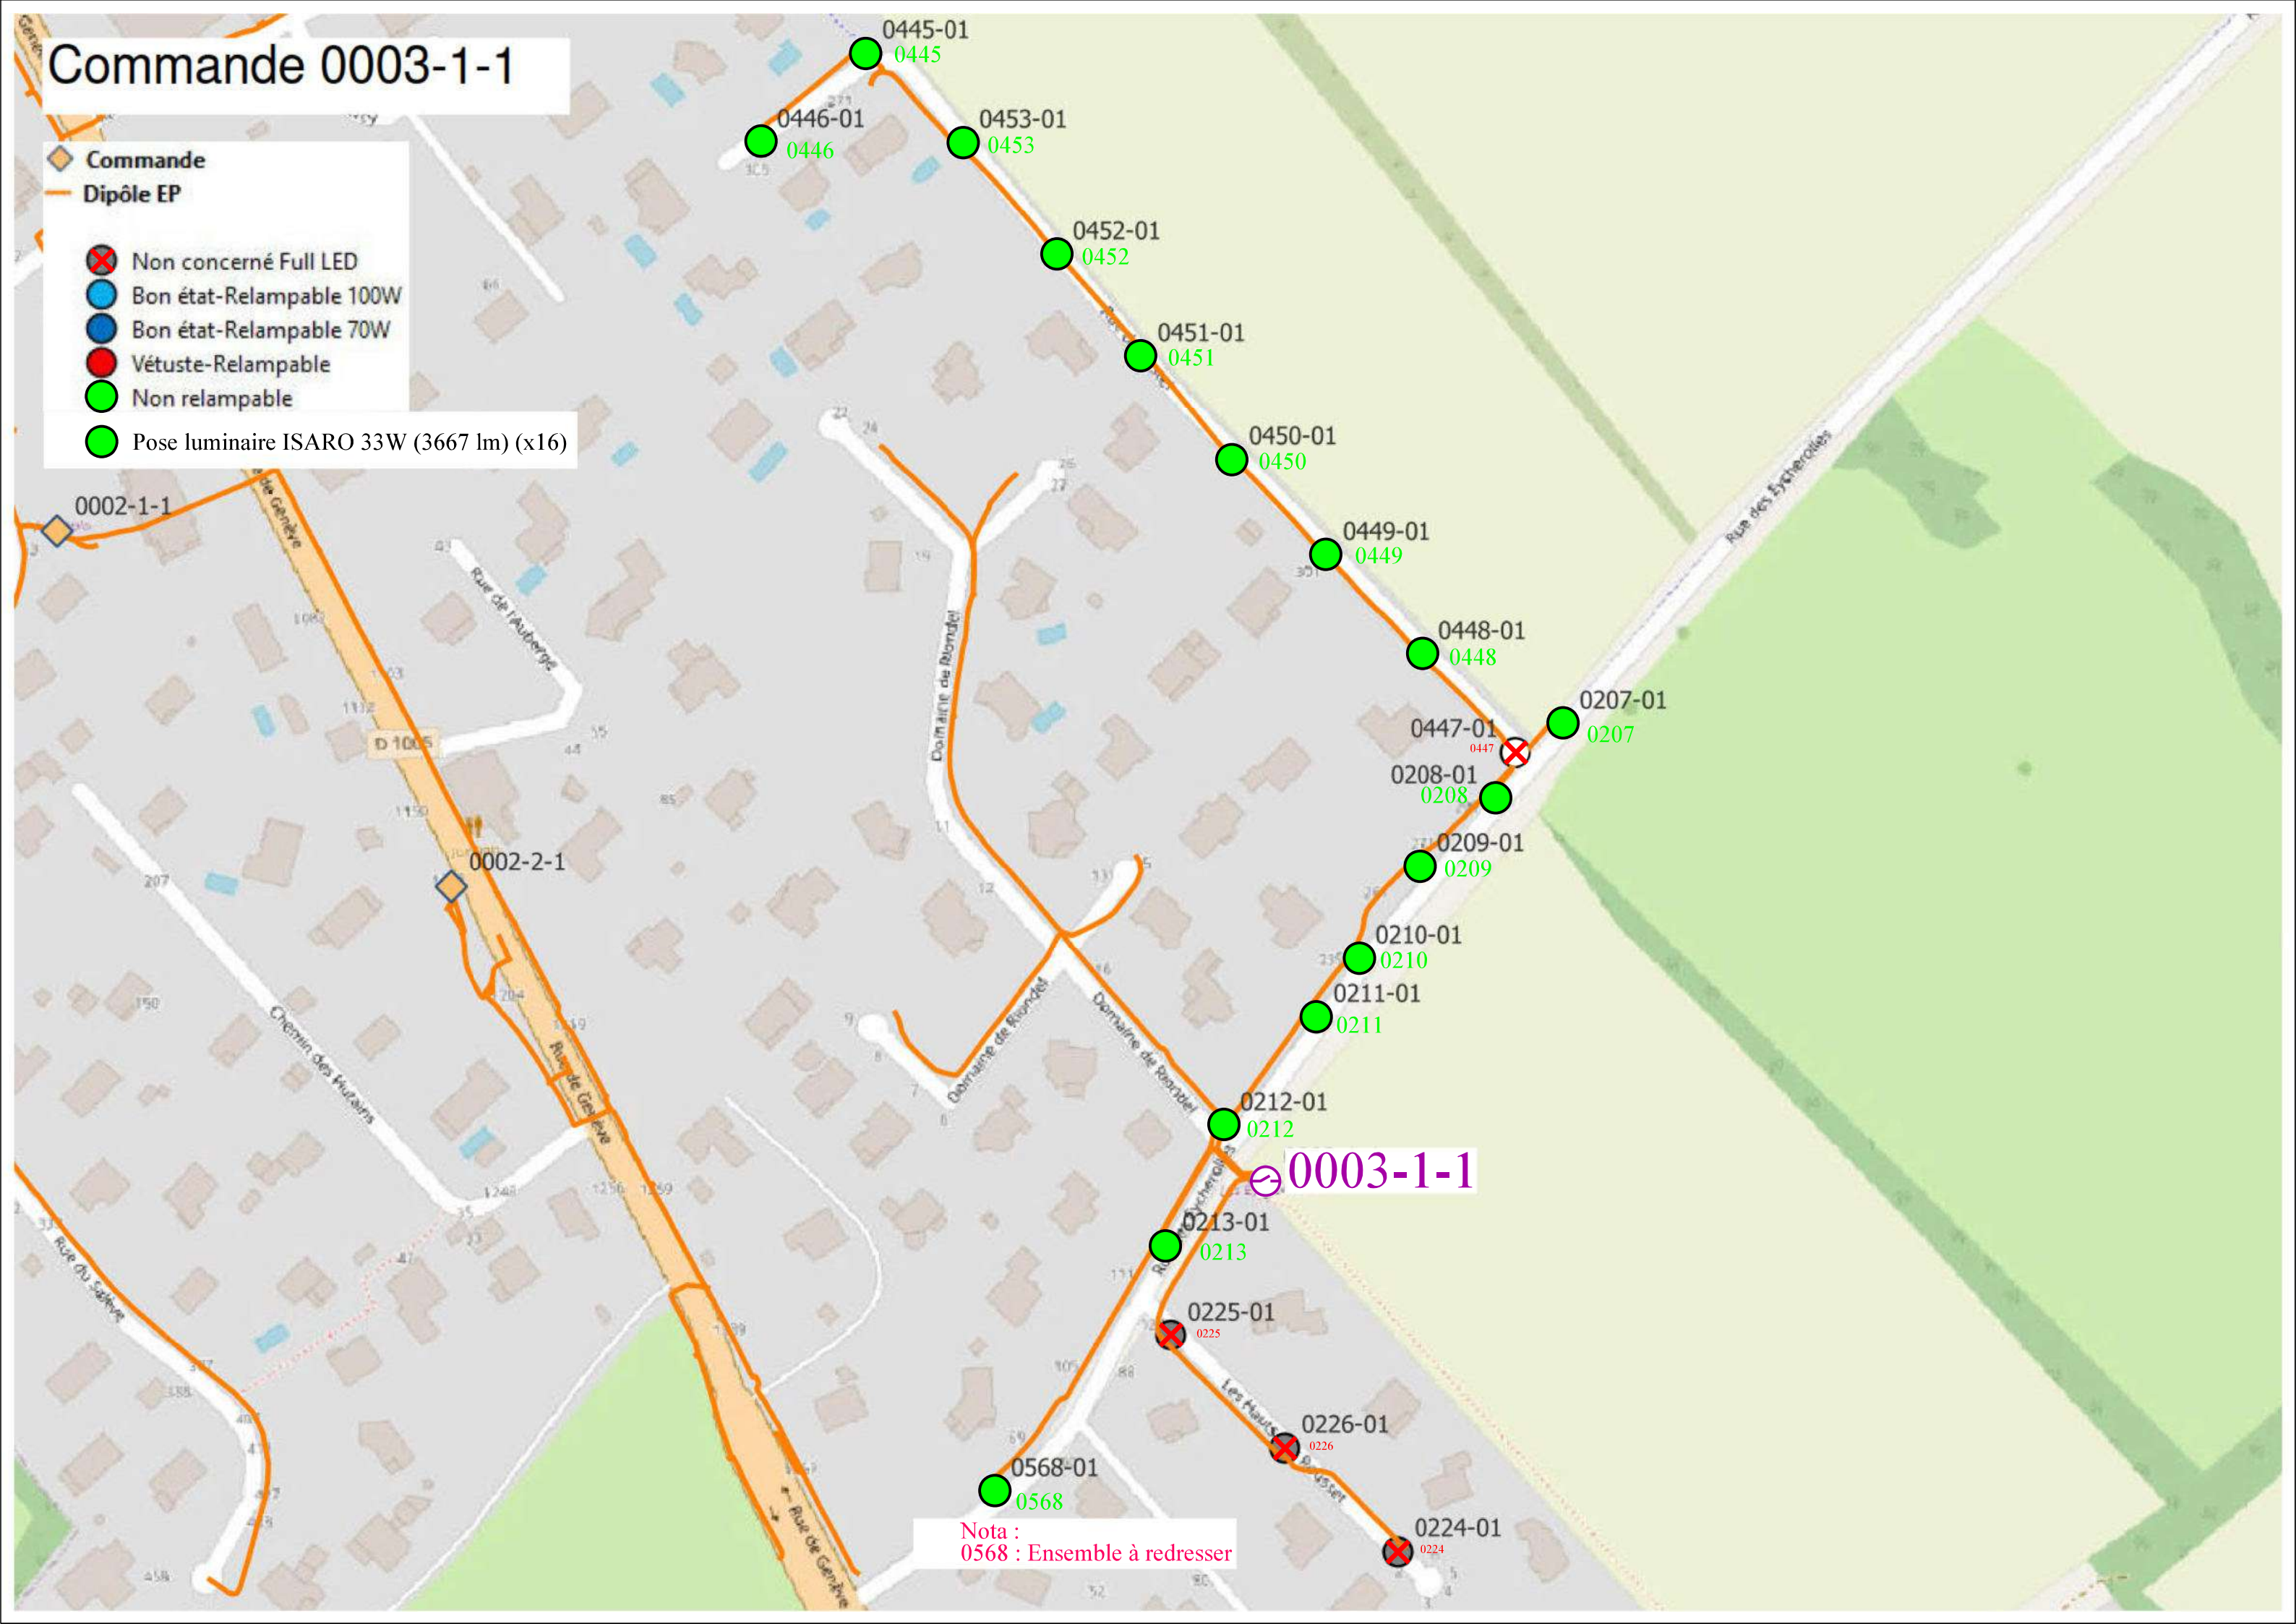

Nota :
0568 : Ensemble à redresser

Commande 0004-1-1

— Dipôle EP

 Non concerné Full LED

● Bon état-Relampable 100W

● Bon état-Relampable 70W

● Vétuste-Relampable


● Non relampable

● Pose lumineaire ISARO 28W (3155 lm) (x13)

● Relampable 40W LED (x1)

 Commande
 Dipôle EP

- Non concerné Full LED
- Bon état-Relampable 100W
- Bon état-Relampable 70W
- Vétuste-Relampable
- Non relampable
- Pose projecteur NEOS 2 LED (x1)

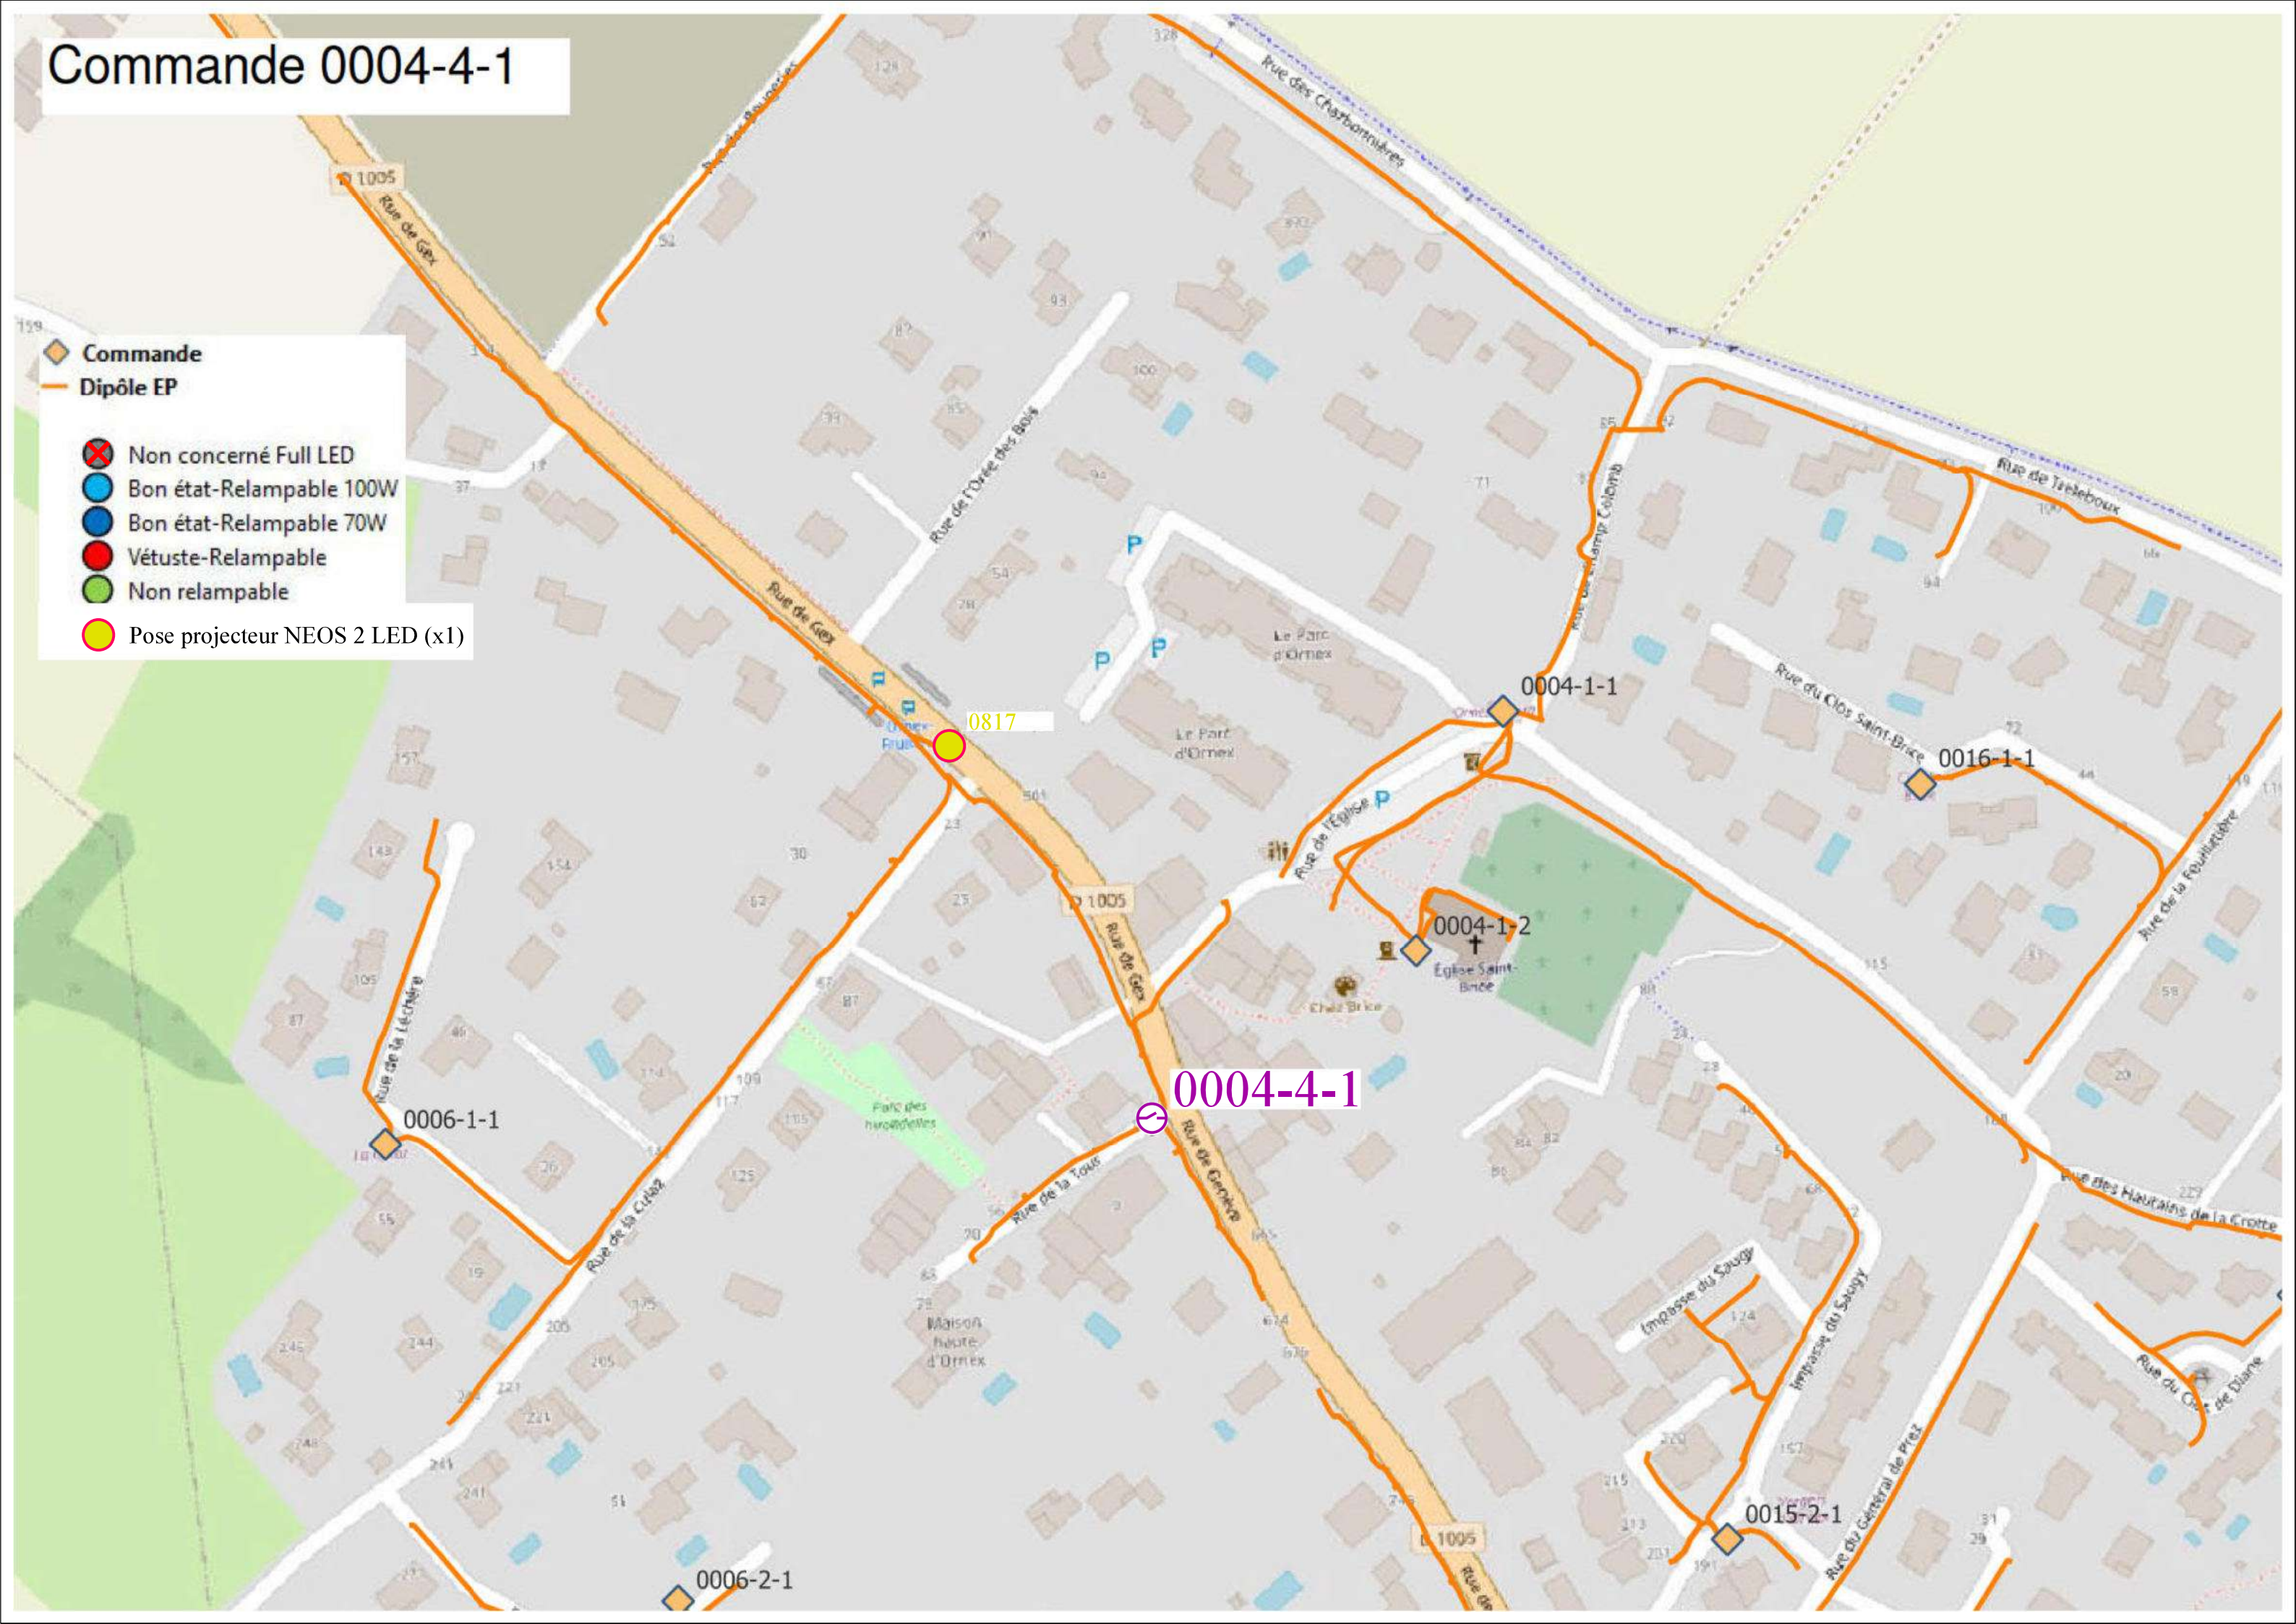


 Commande
 Dipôle EP

- Non concerné Full LED
- Bon état-Relampable 100W
- Bon état-Relampable 70W
- Vétuste-Relampable
- Non relampable

— Dipôle EP



-  Non concerné Full LED
-  Bon état-Relampable 100W
-  Bon état-Relampable 70W
-  Vétuste-Relampable
-  Non relampable

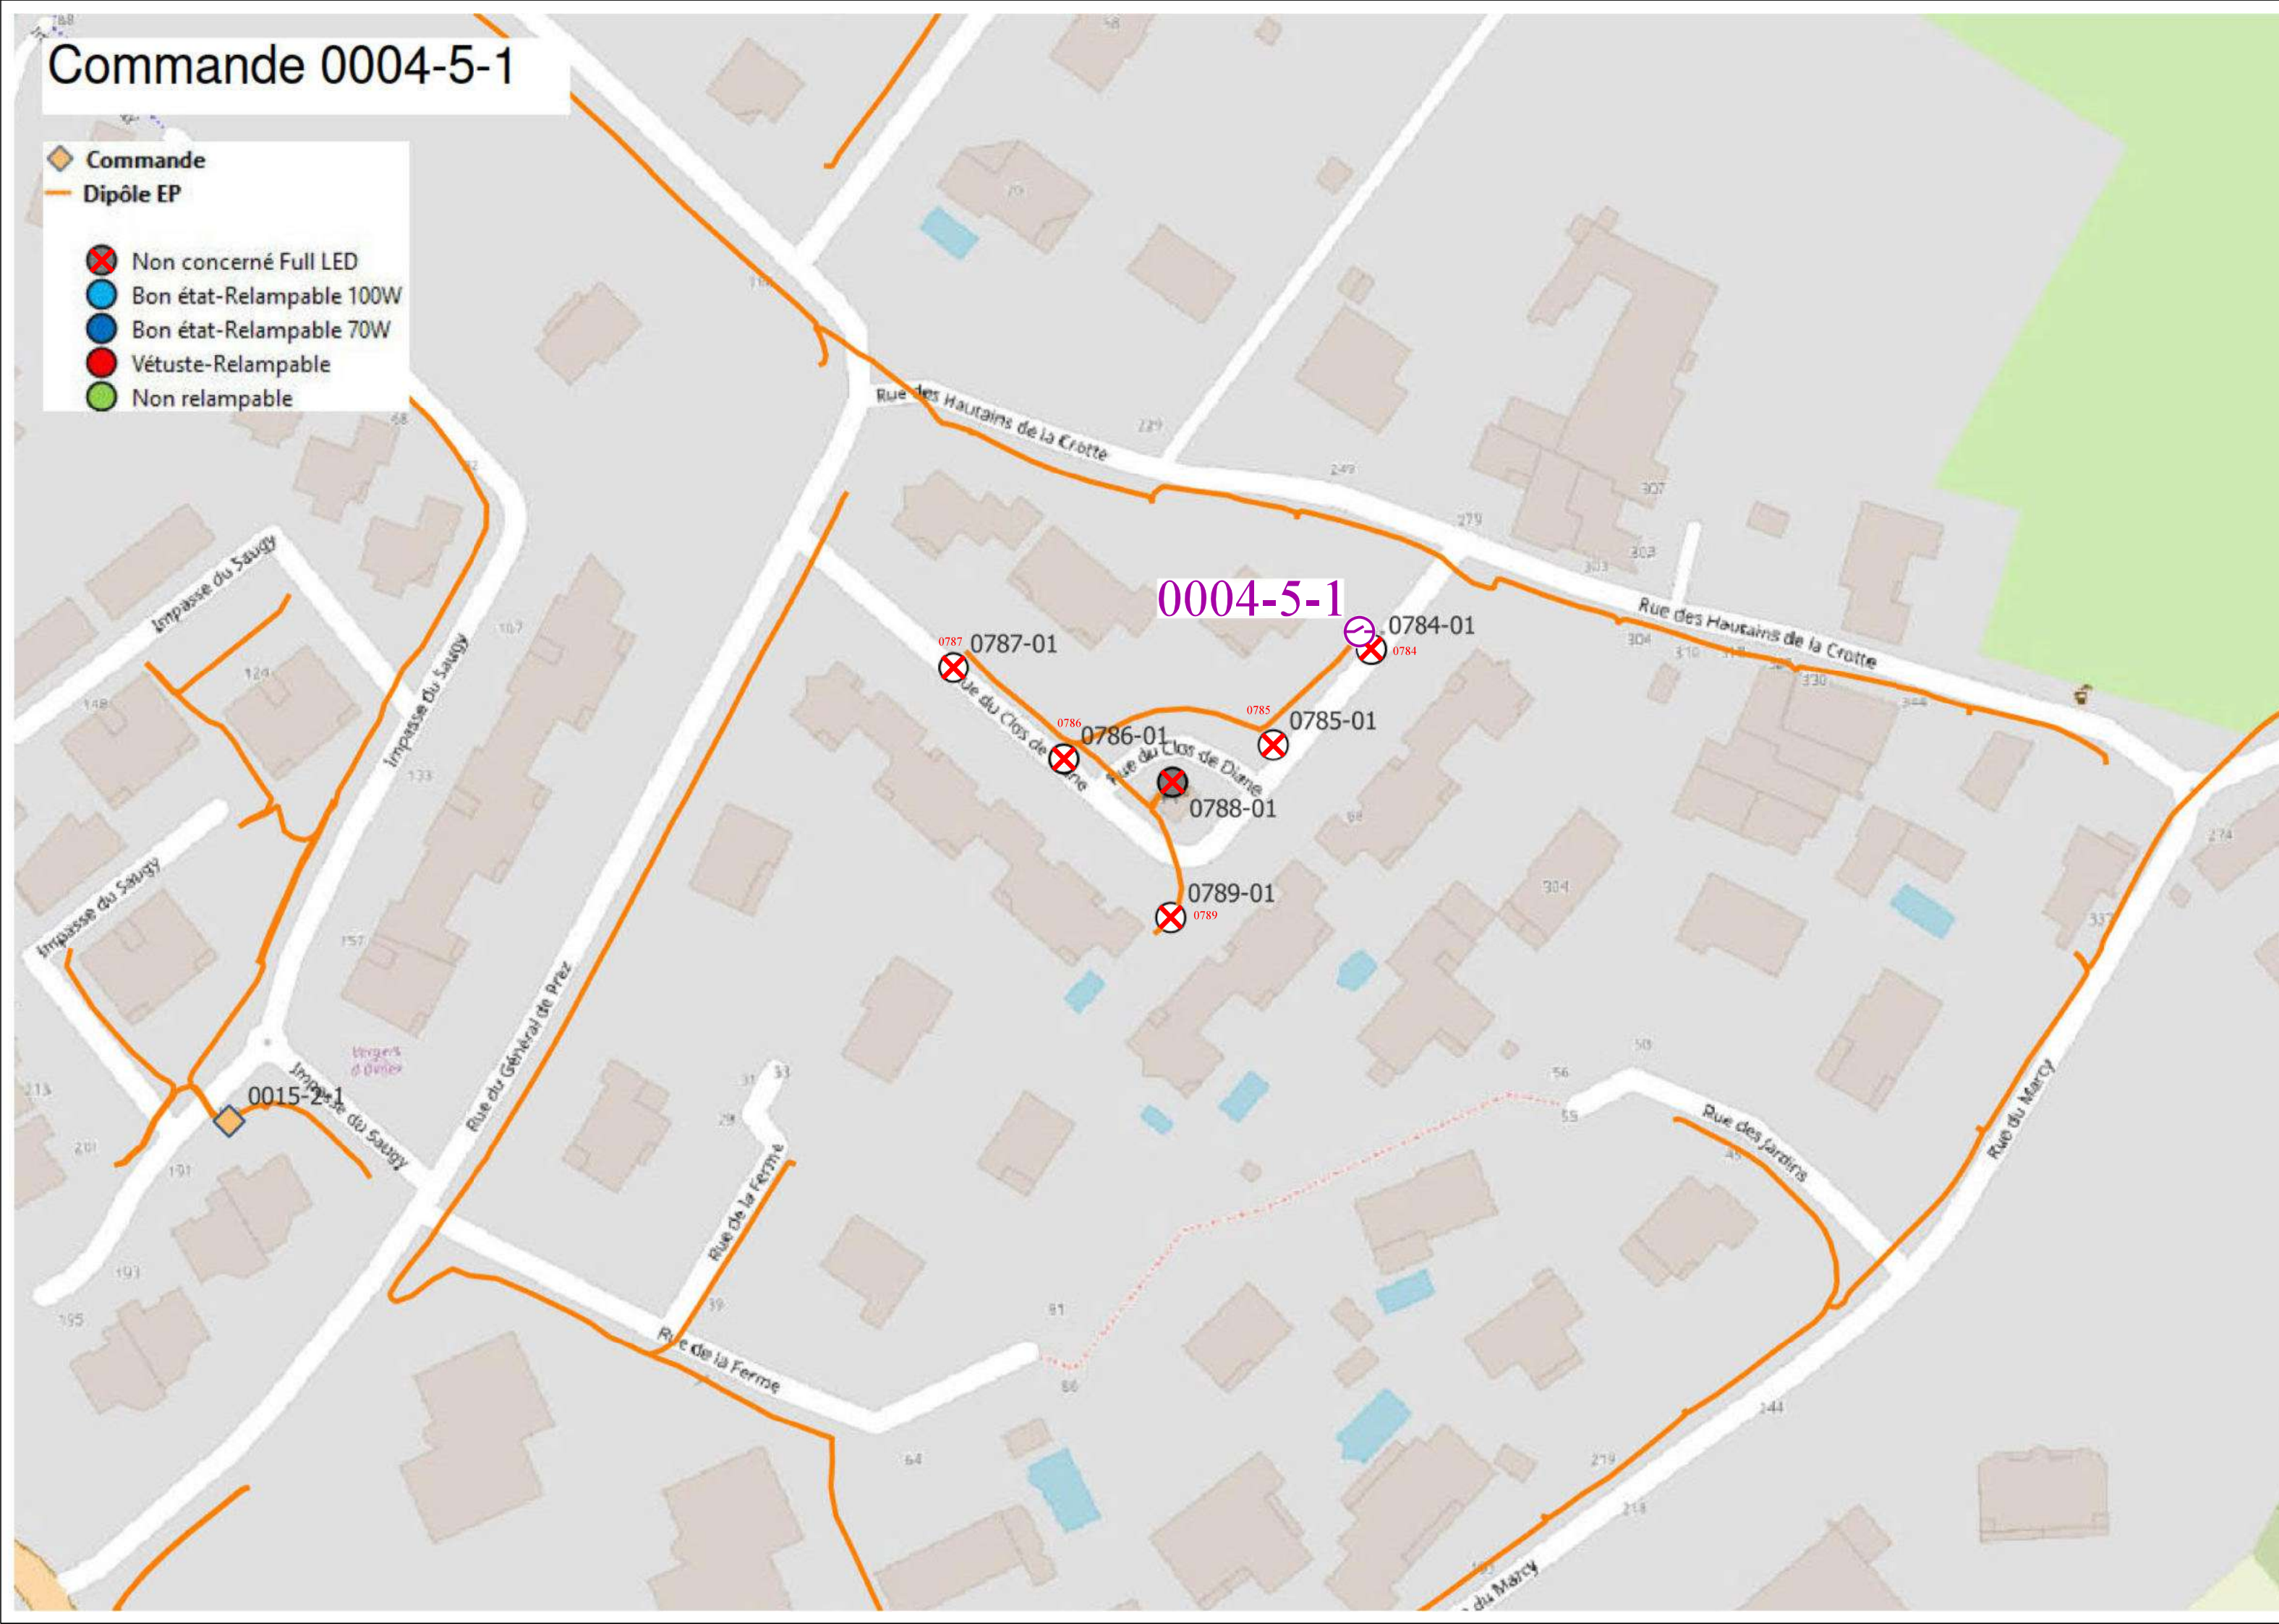

Commande 0005-1-1

- Commande
- Dipôle EP
- Non concerné Full LED
- Bon état-Relampable 100W
- Bon état-Relampable 70W
- Vétuste-Relampable
- Non relampable

- Pose luminaire ISARO 65W (7580 lm) + crosse 1m (x6)
- Pose luminaire ISARO 37W (4026 lm) + crosse 1m (x1)

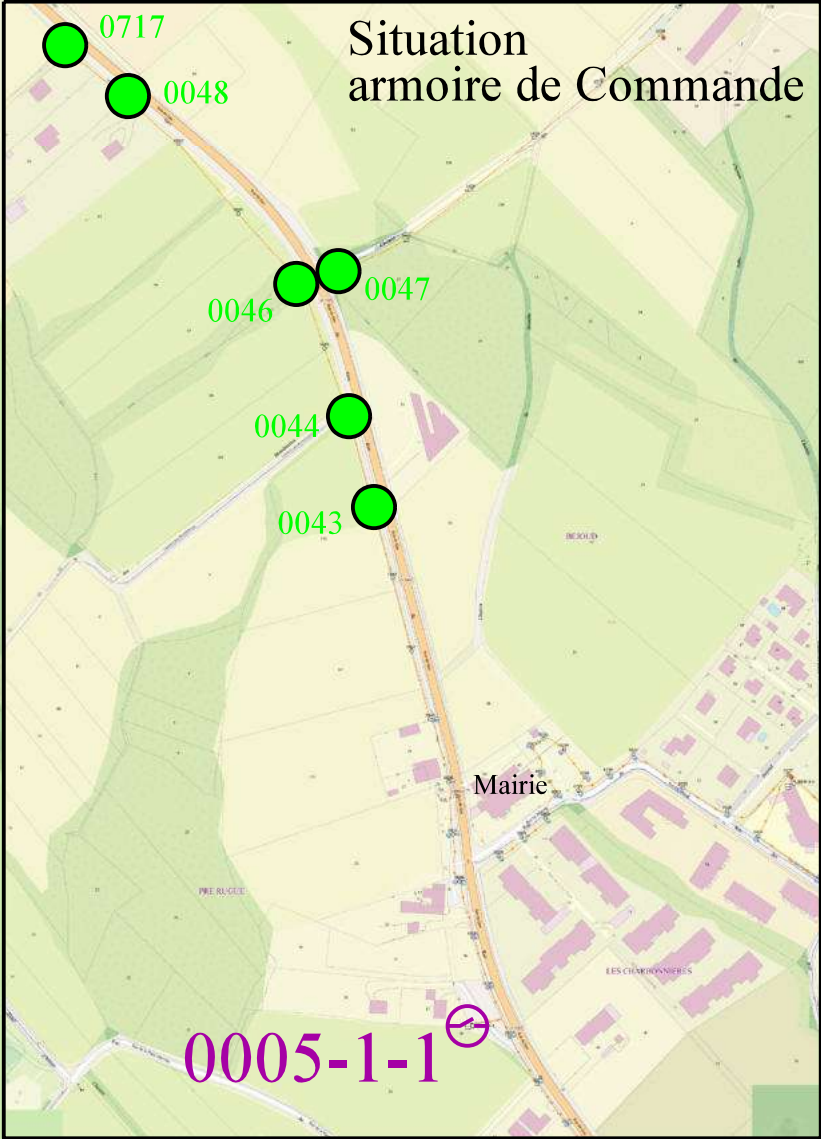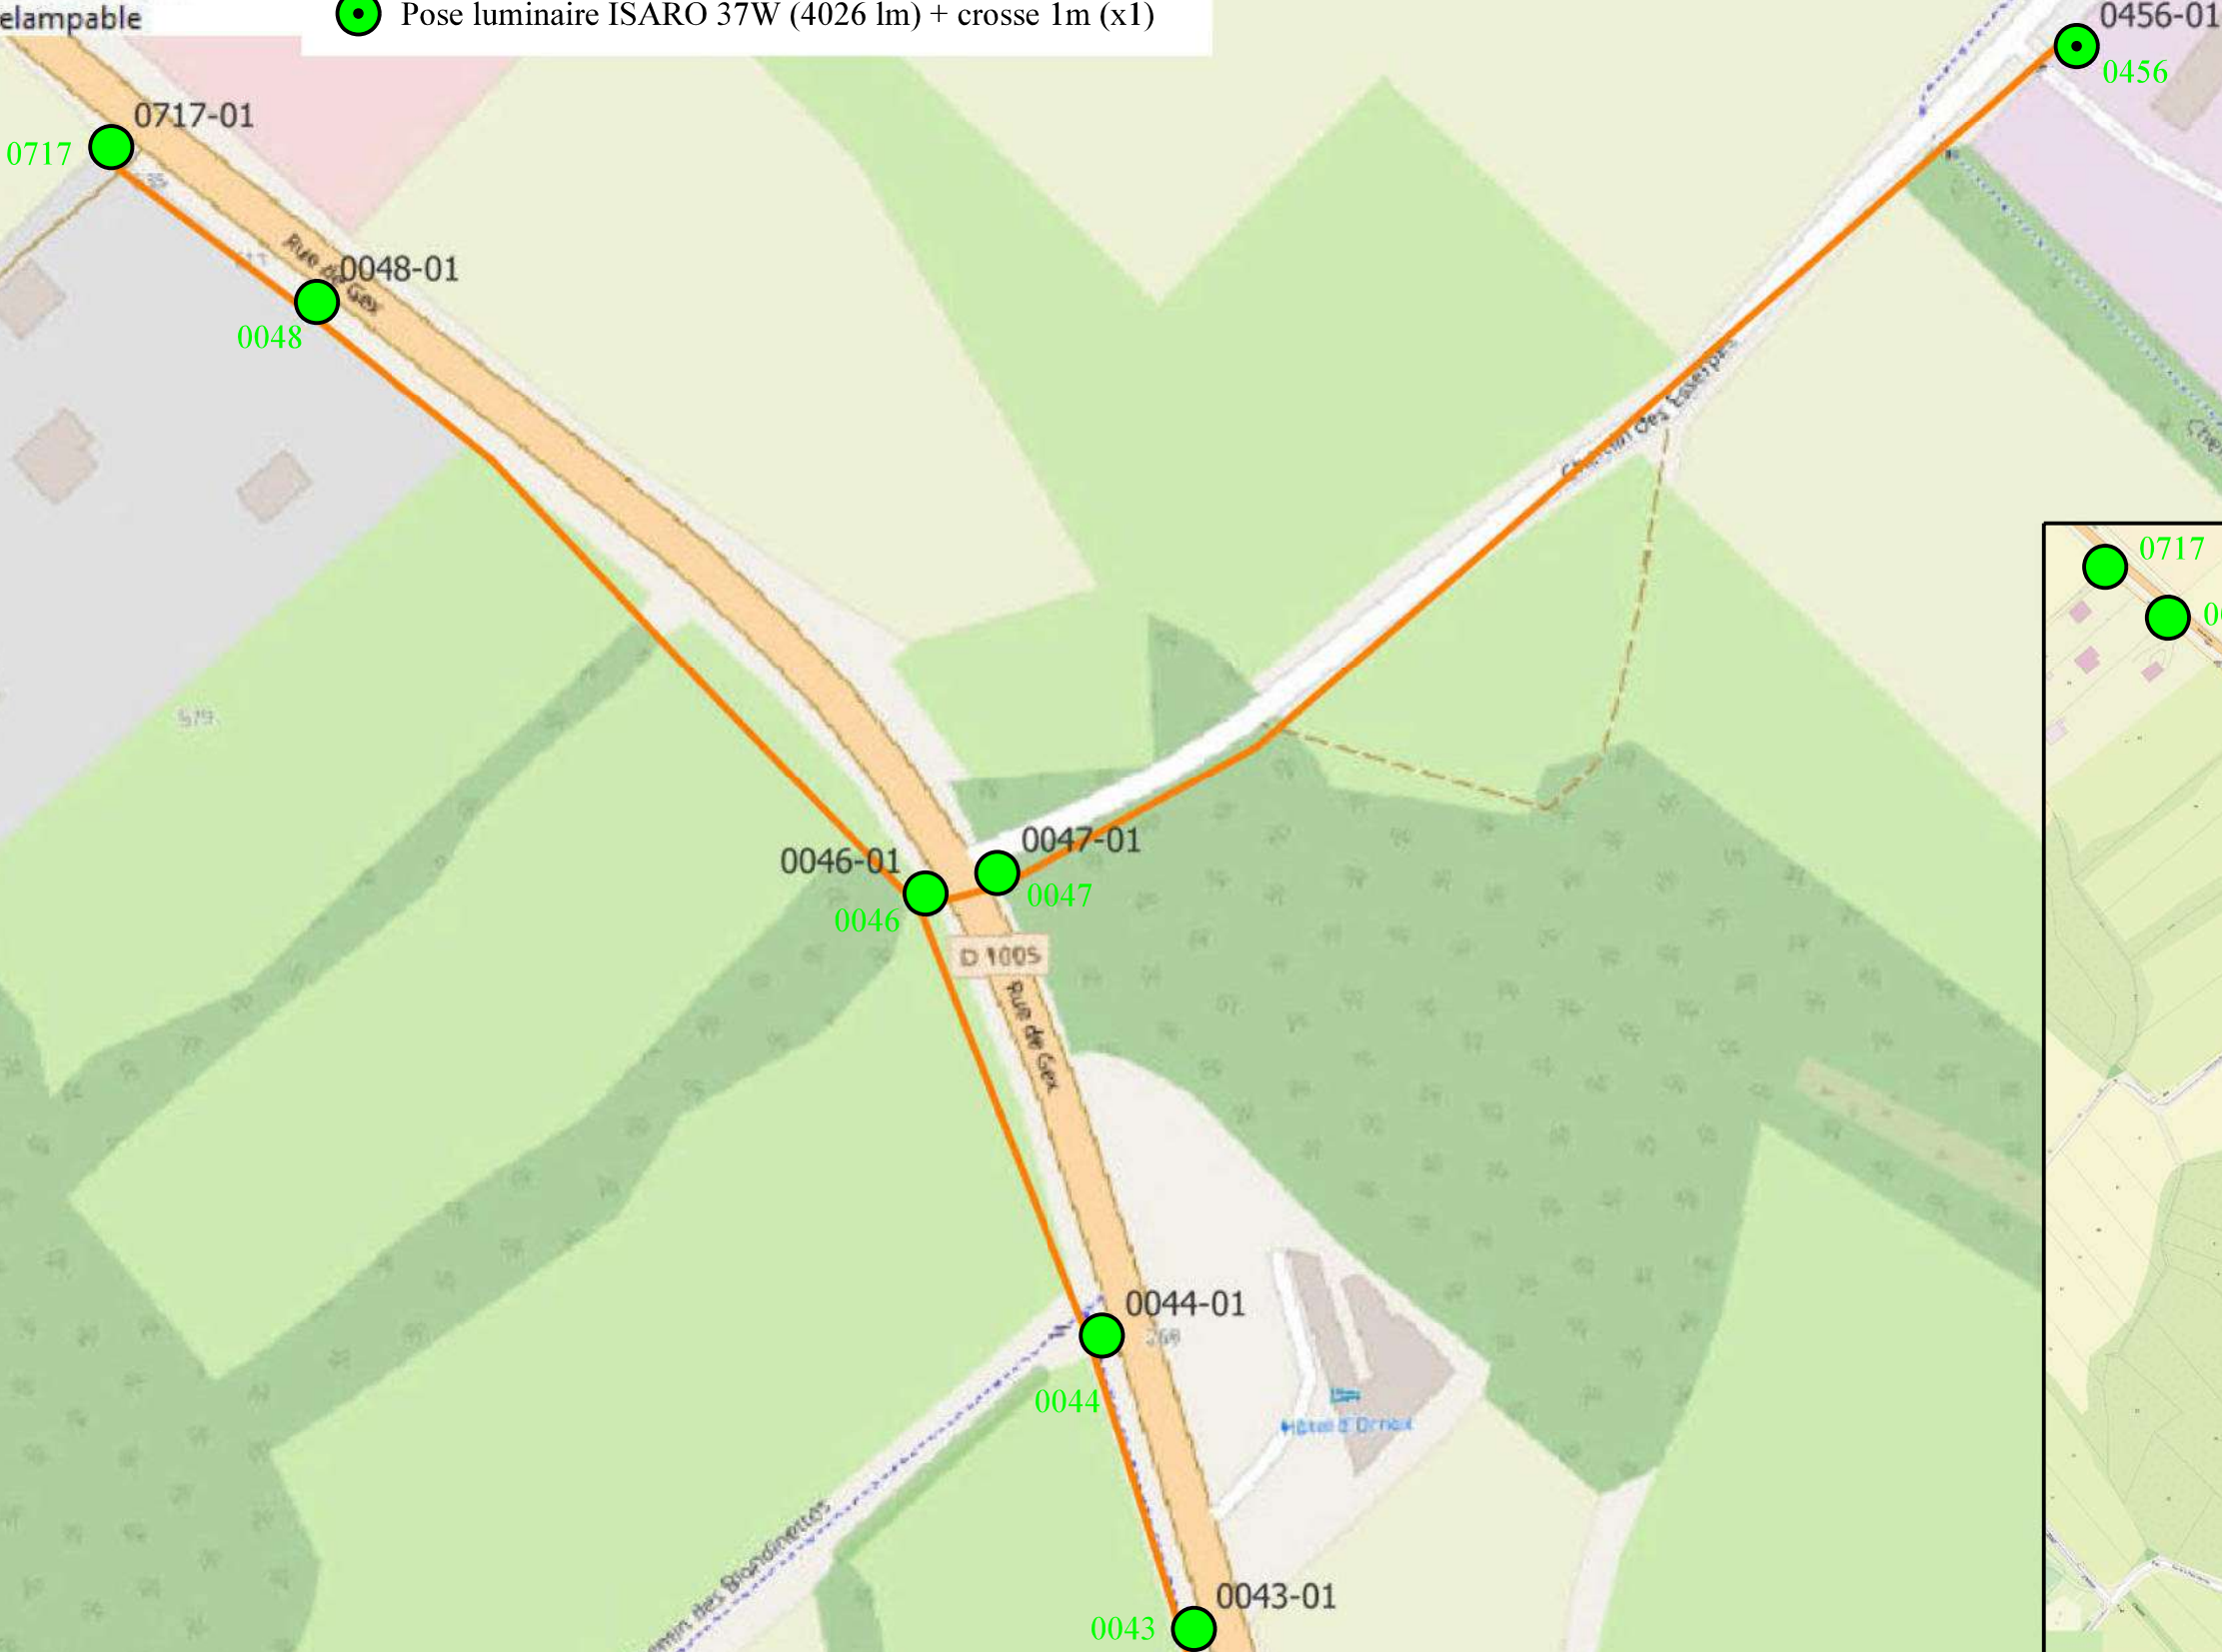


Commande 0006-1-1

◆ Commande

— Dipôle EP

- ✗ Non concerné Full LED
- Bon état-Relampable 100W
- Bon état-Relampable 70W
- Vétuste-Relampable
- Non relampable
- Pose lumineuse ISARO 28W (3155 lm) (x9)

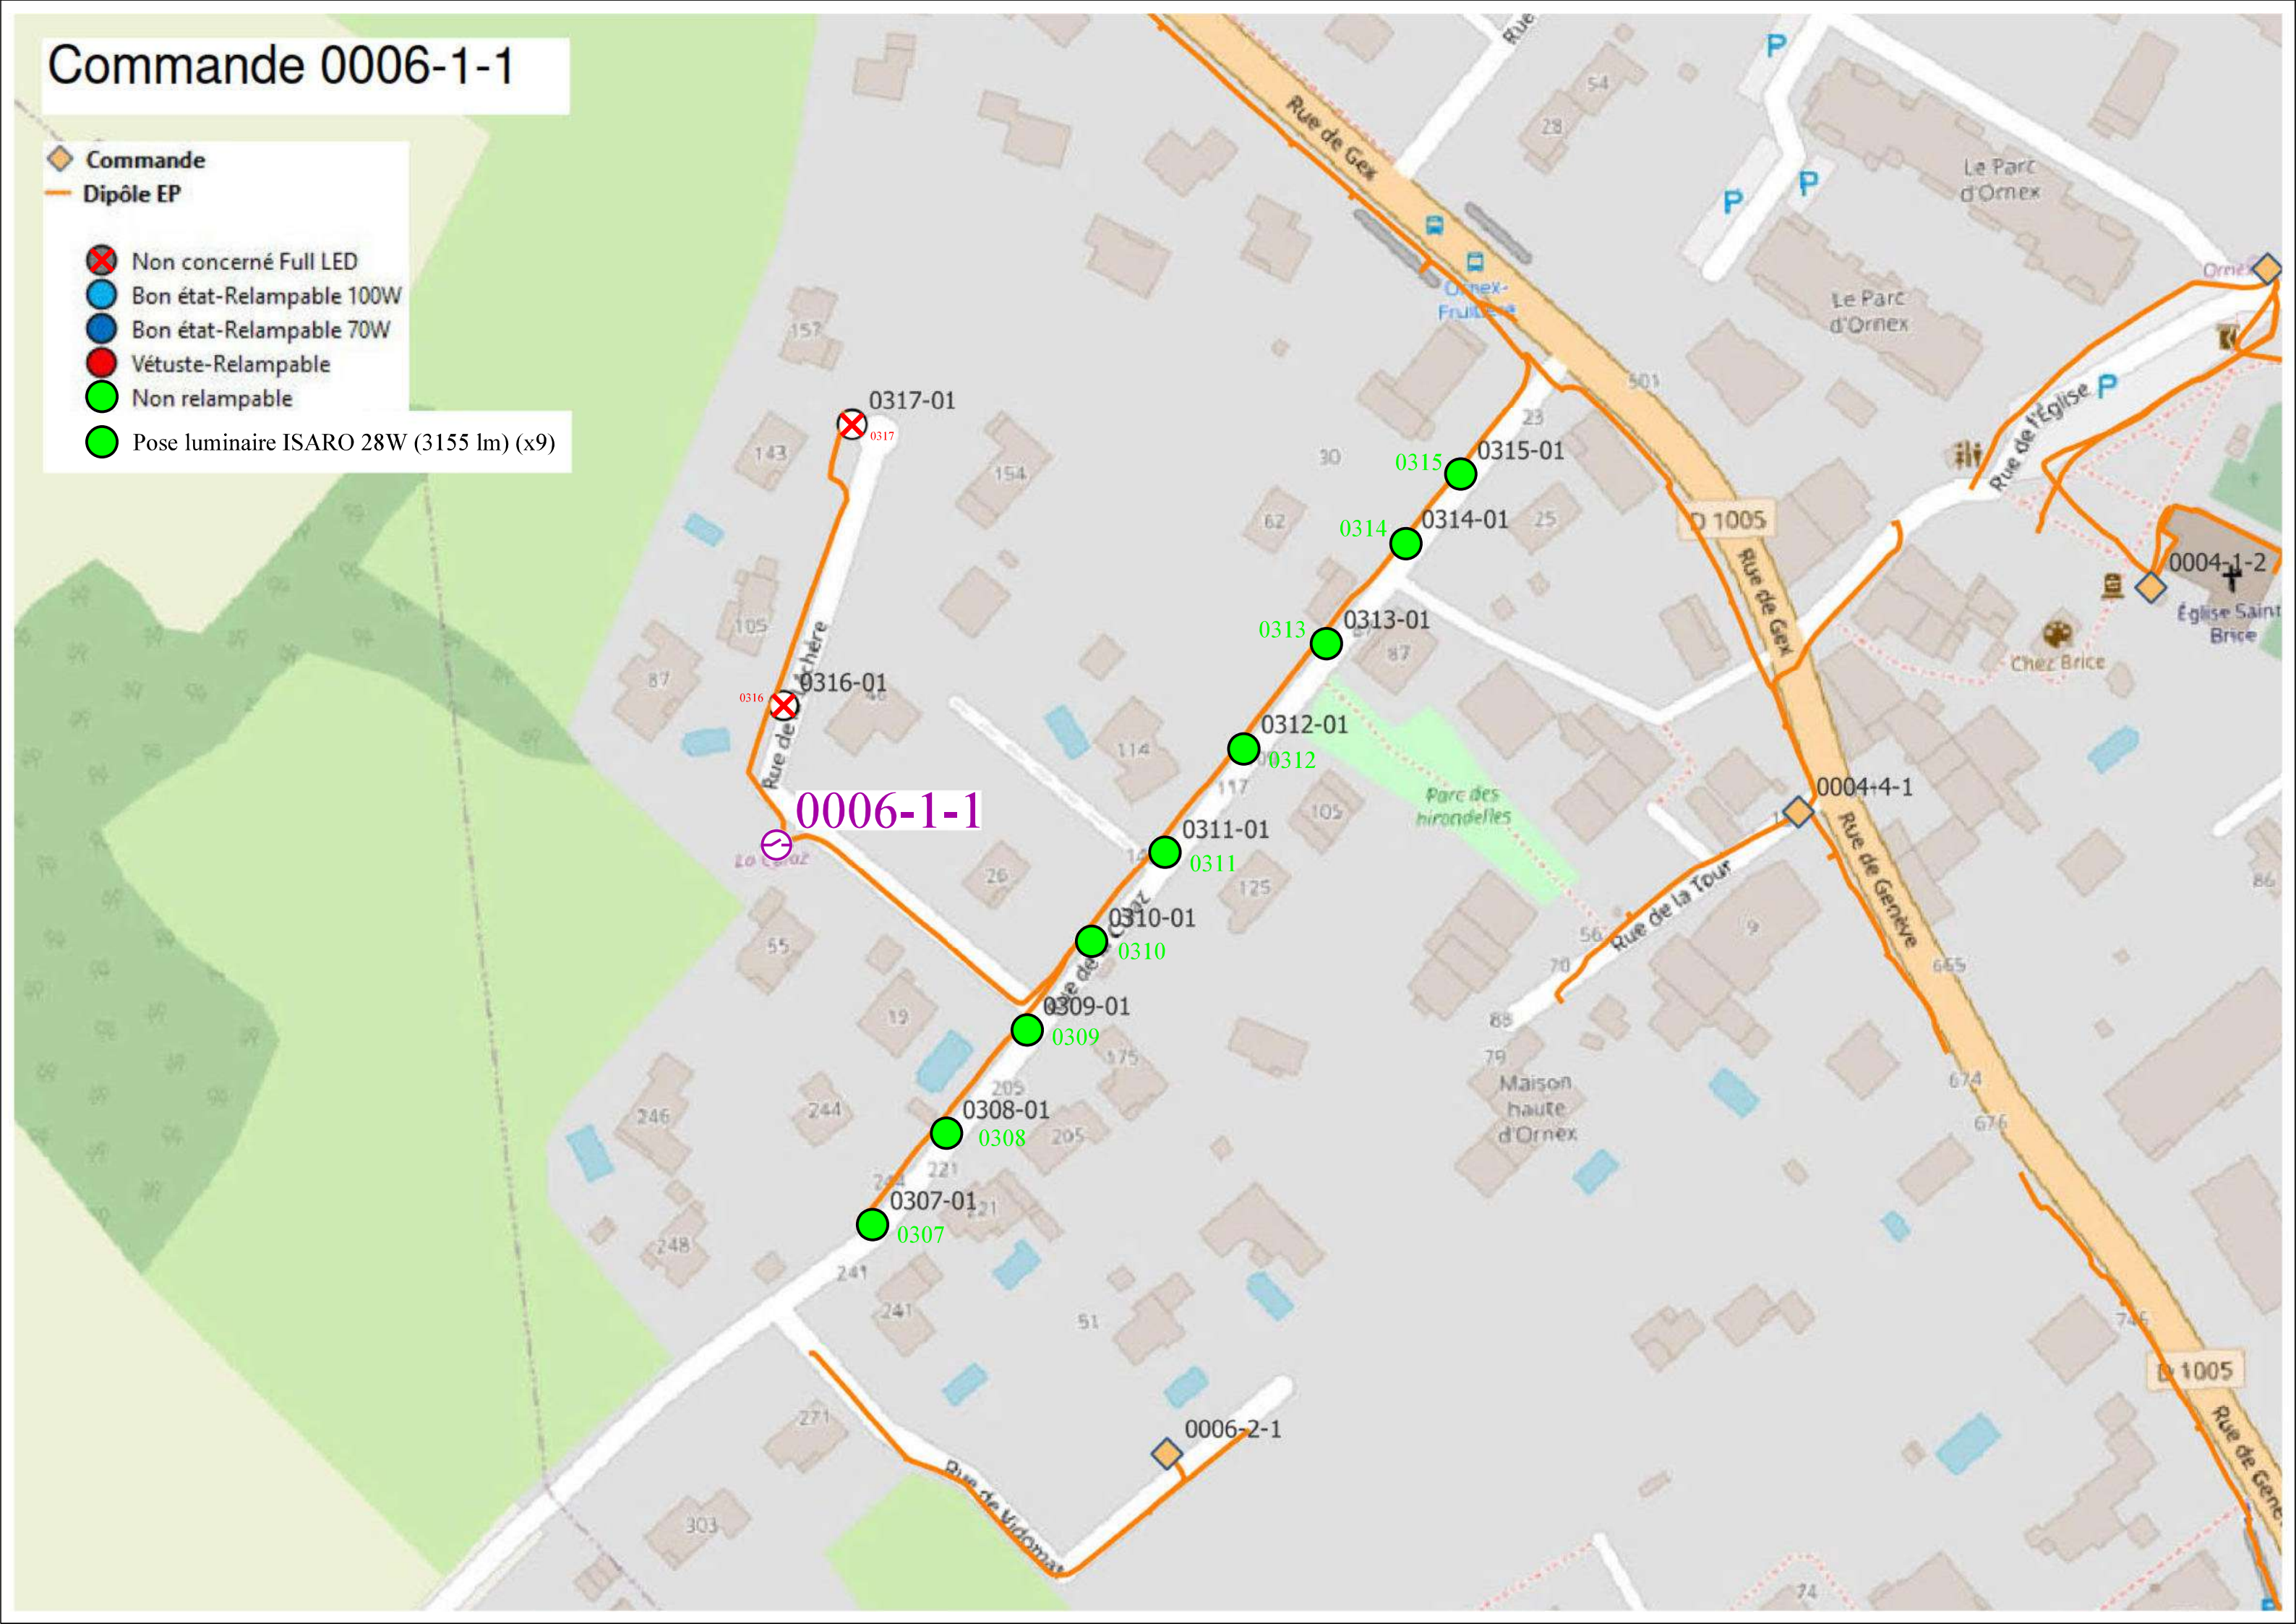

Commande 0006-2-1

 Commande
 Dipôle EP

— Dipôle EP

 Non concerné Full LED

● Bon état-Relampable 100W

● Bon état-Relampable 70W

 Vétuste-Relampable

 Non relampable

● Pose lumineaire ISARO 28W (3155 lm) (x2)



Commande 0007-1-1

 Commande
 Dipôle EP

— Dipôle EP

 Non concerné Full LED

● Bon état-Relampable 100W

● Bon état-Relampable 70W

● Vétuste-Relampable


● Non relampable

● Pose lumineire HESTIA (Crosse Condor)
+ massif + mât 10m CC RAL 7016,
xxW (xxxx lm) (x7)

● Pose lumineaire ISARO 28W (3155 lm) (x17)


● Relampable 40W LED (x11)

● Pose projecteur NEOS 2 LED (x1)

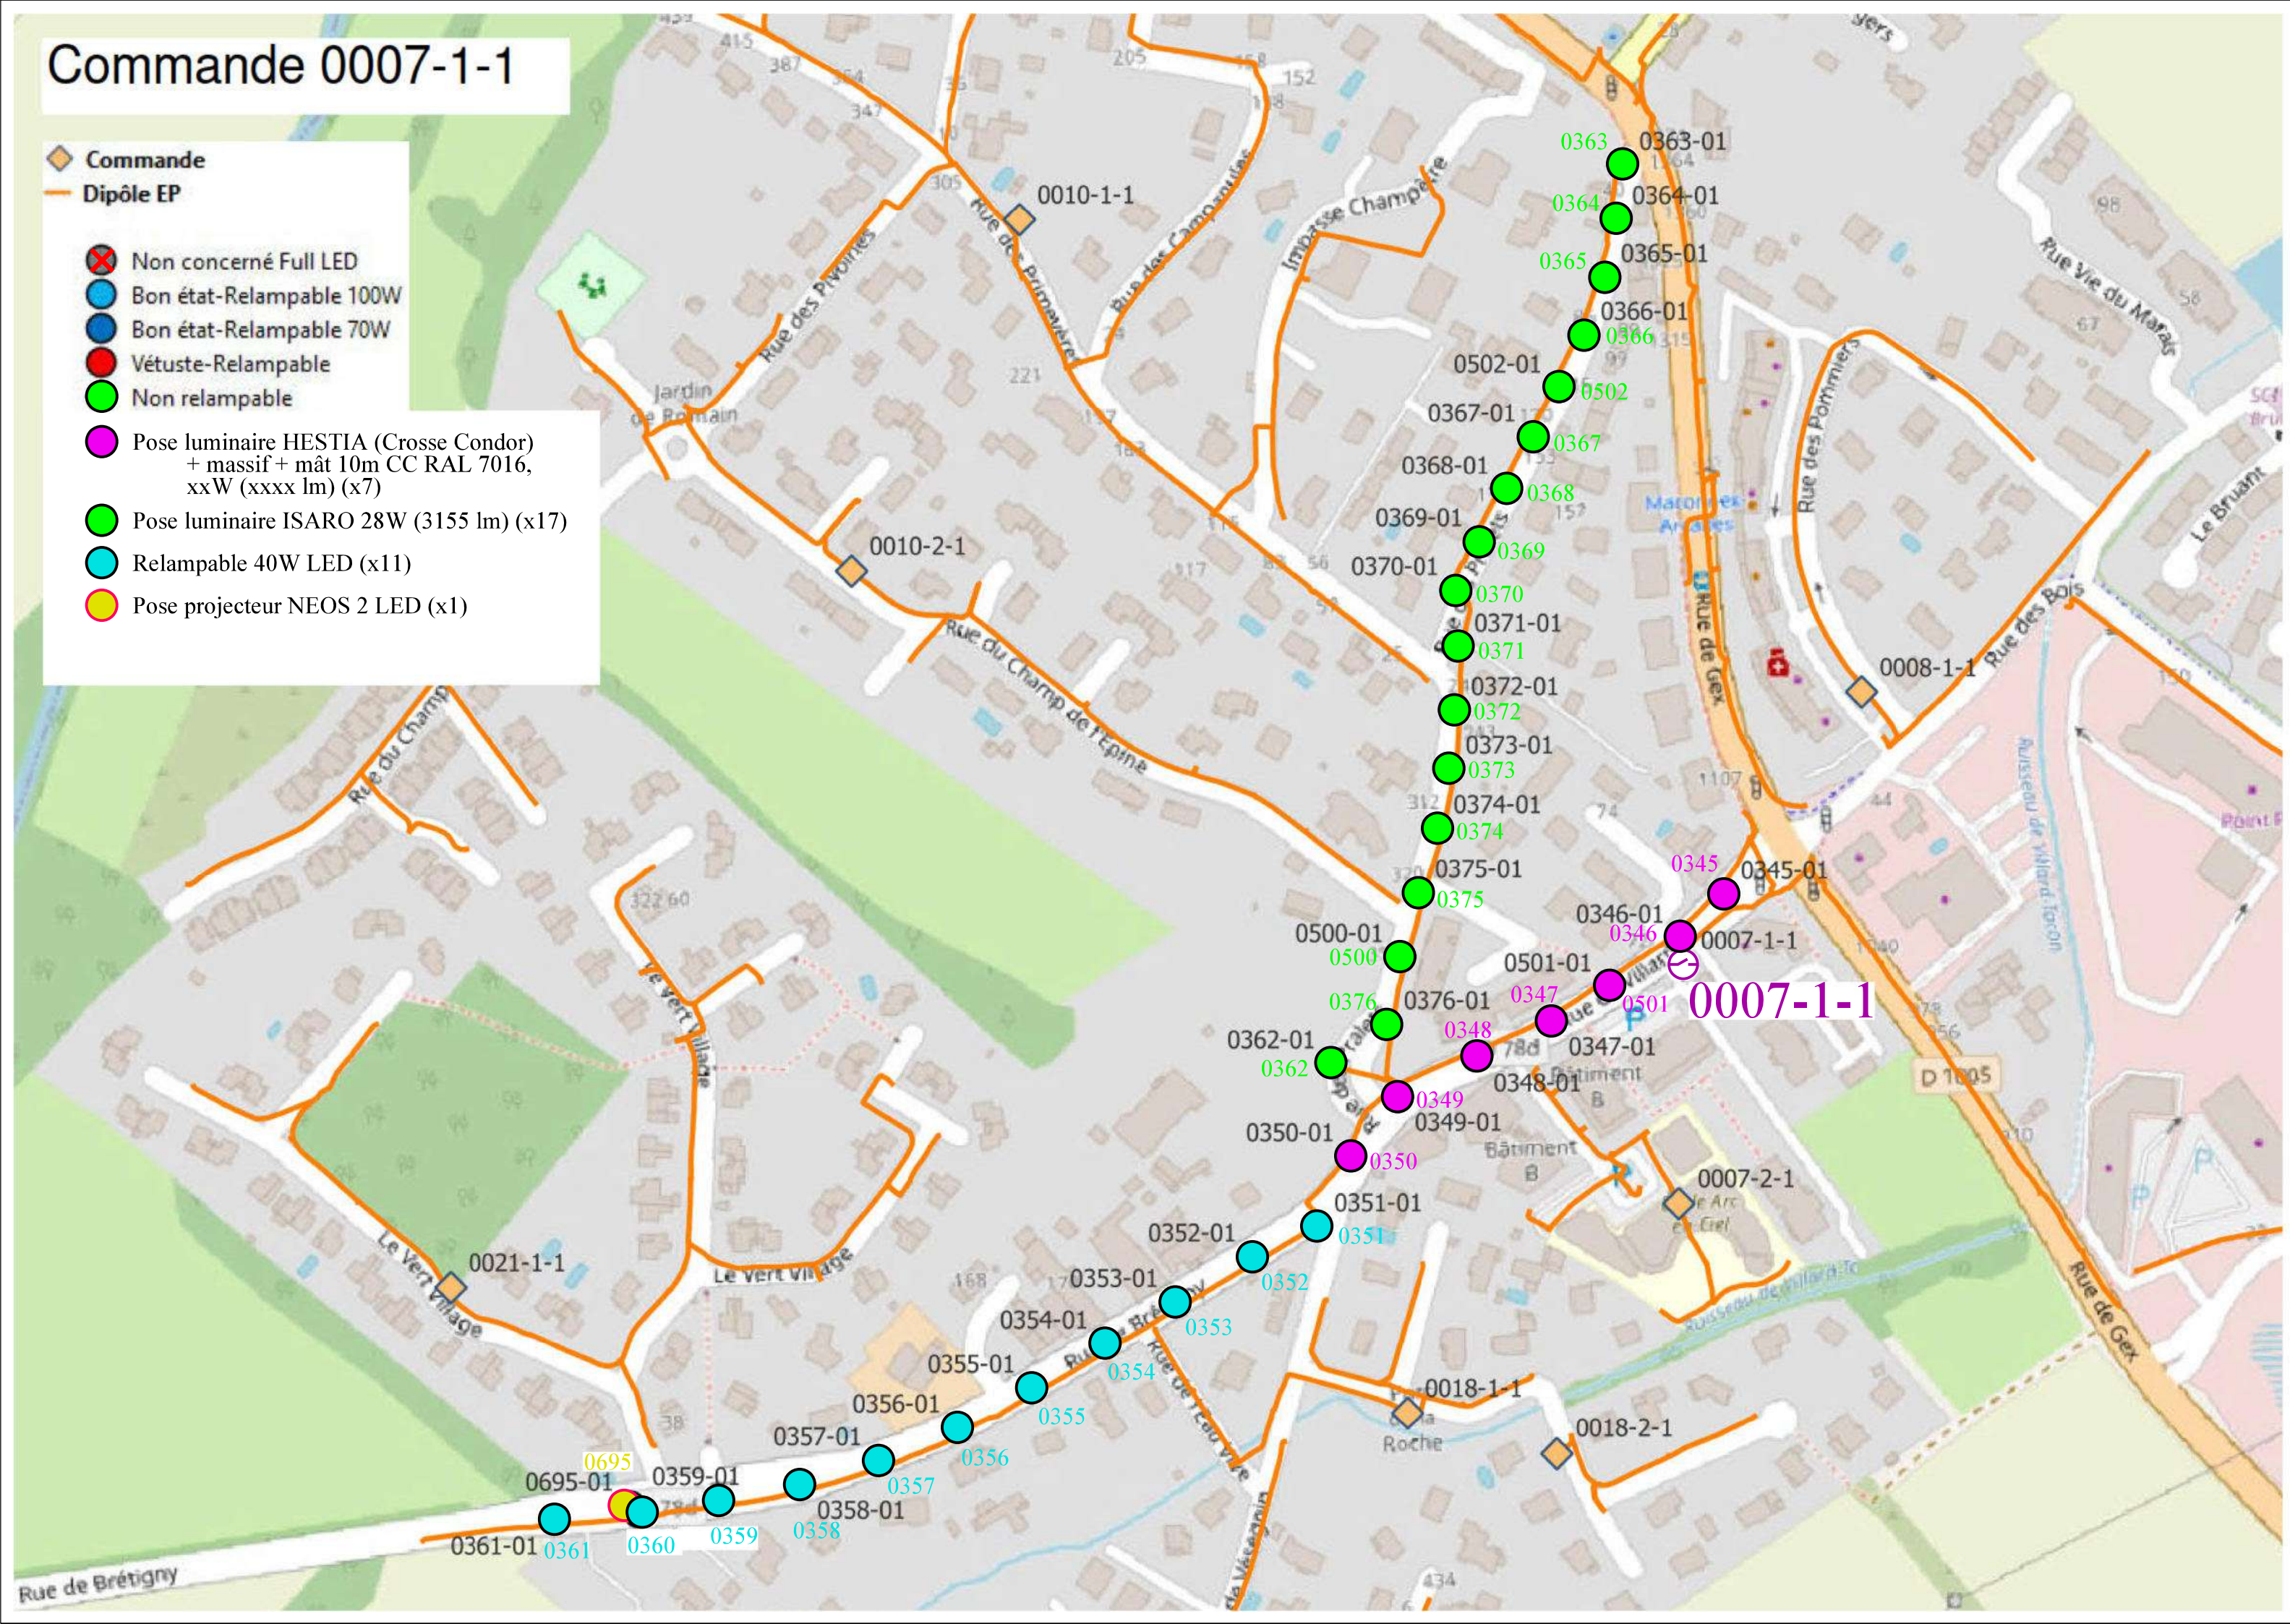

Commande 0008-1-1

- Commande
- Dipôle EP
- Non concerné Full LED
- Bon état-Relampable 100W
- Bon état-Relampable 70W
- Vétuste-Relampable
- Non relampable
- Relampable 40W LED (x6)

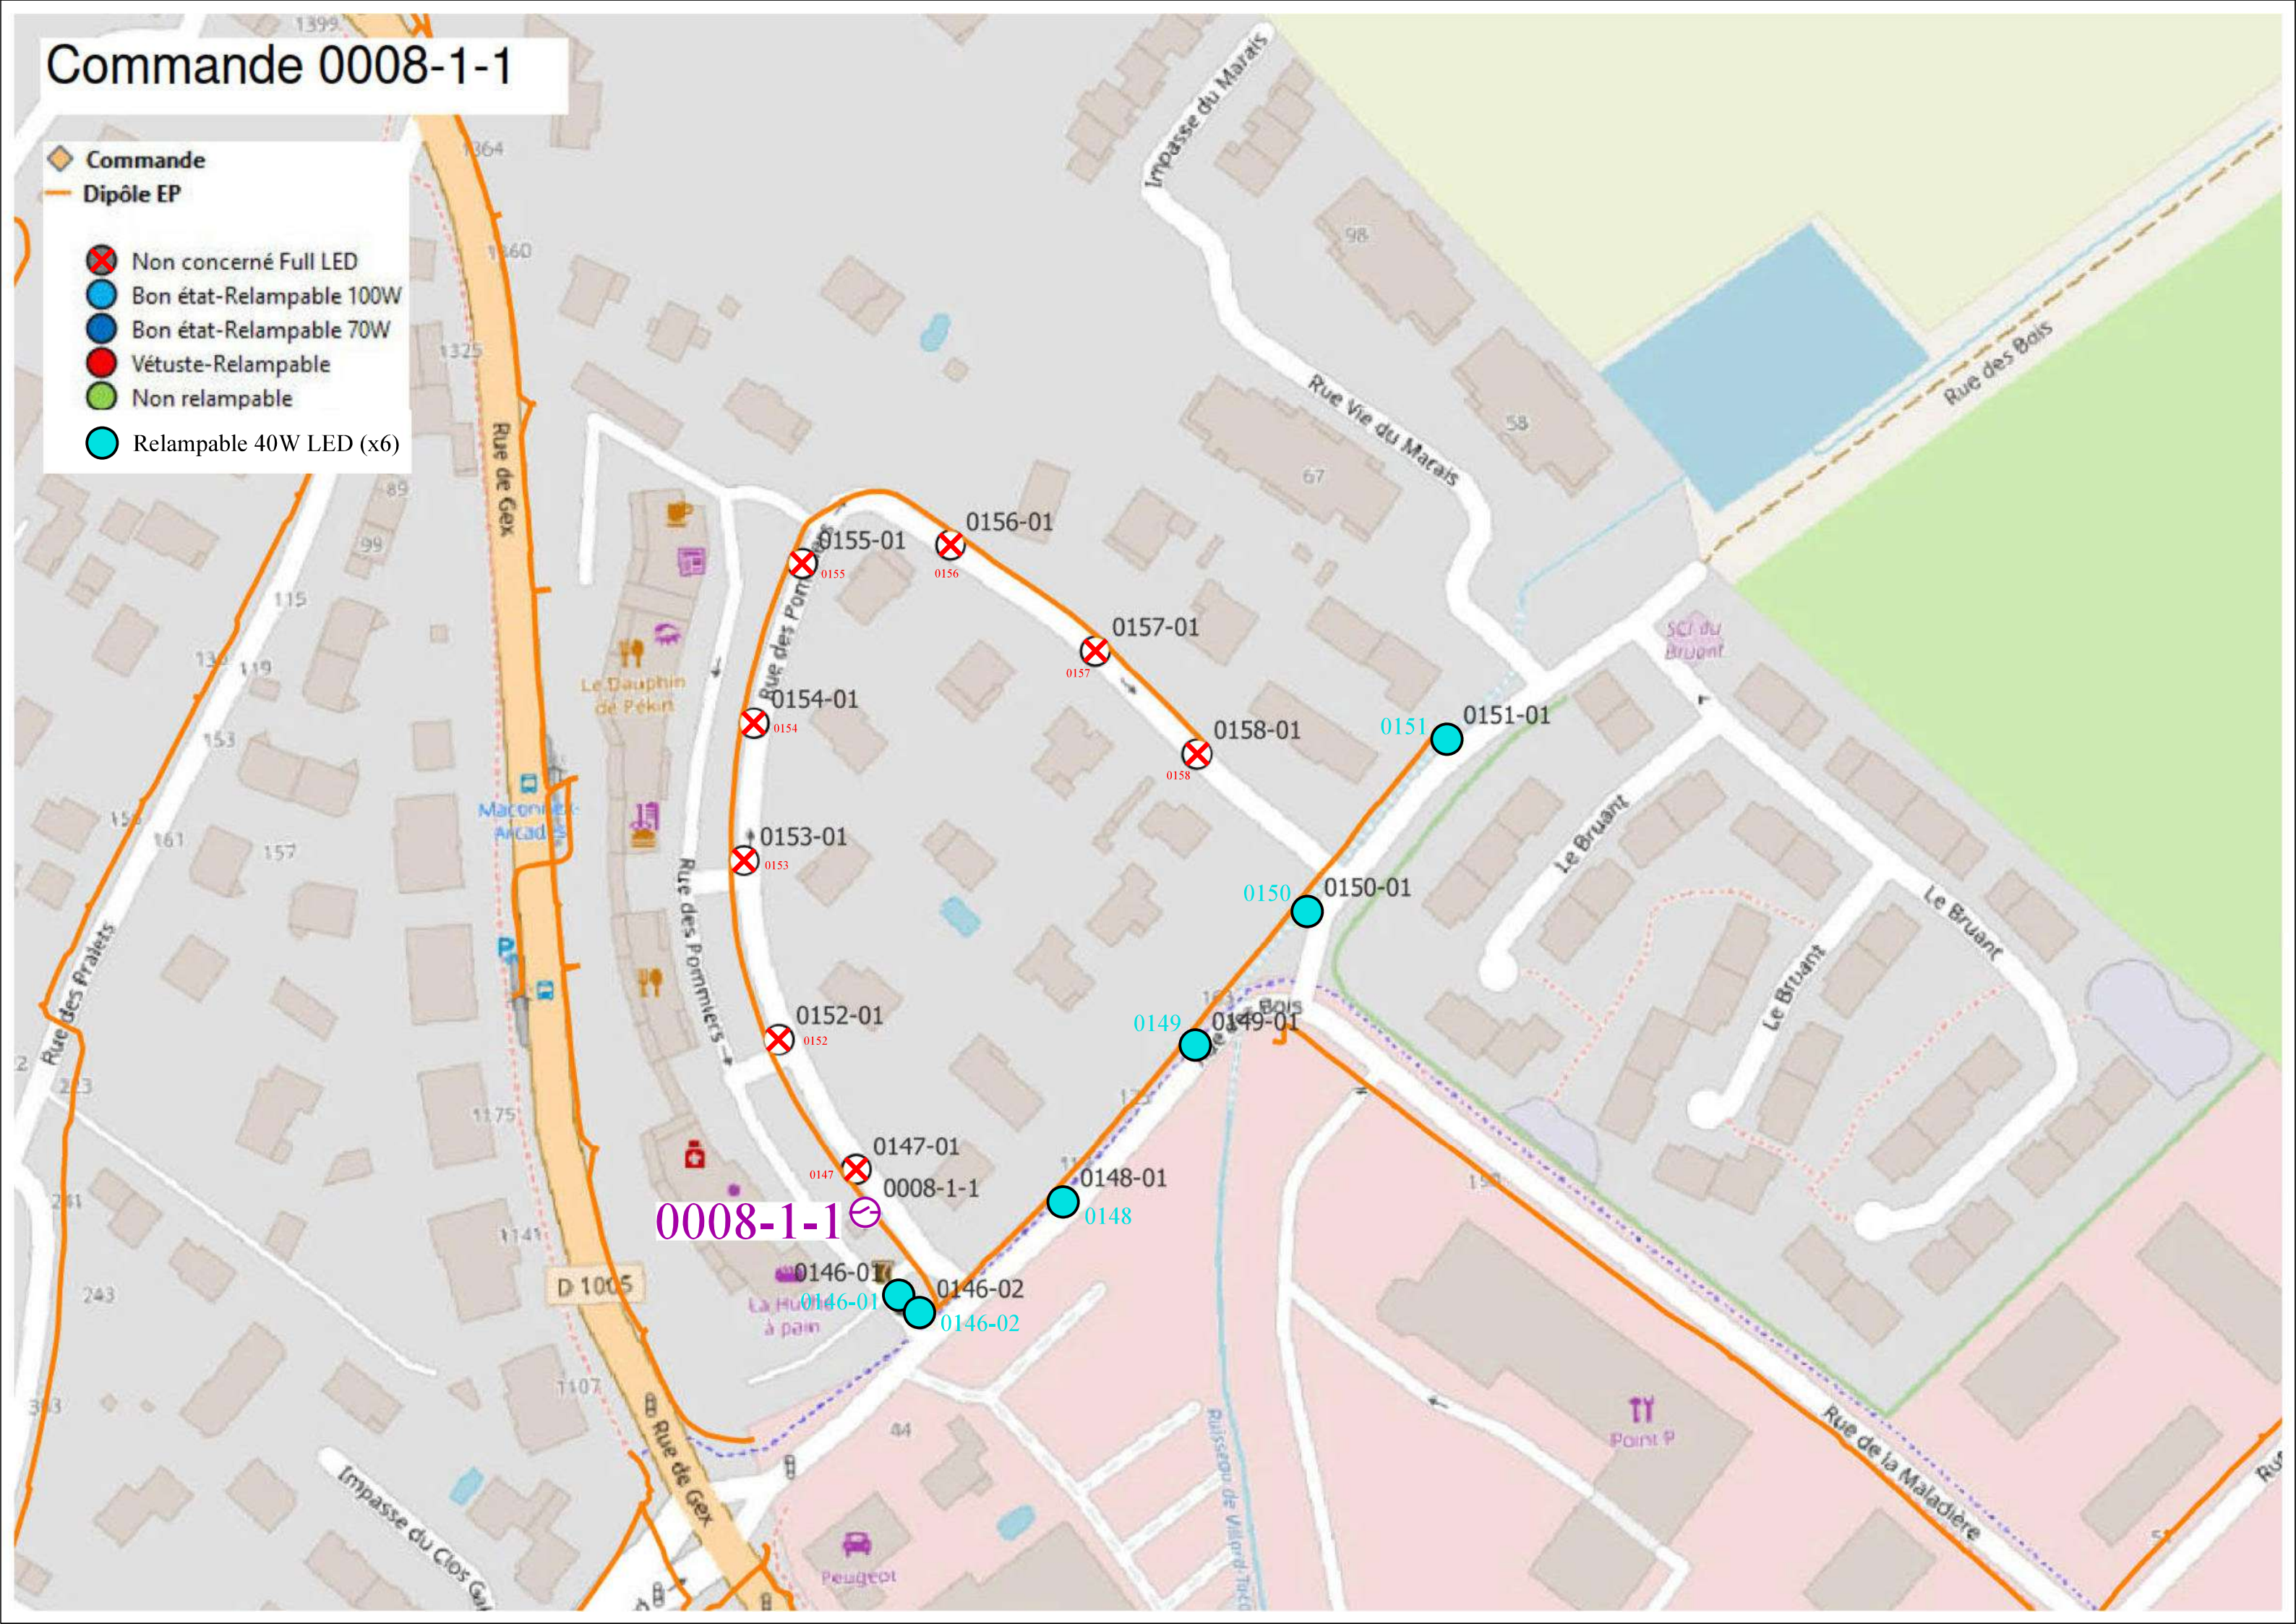

Commande
Dipôle EP

- Non concerné Full LED
- Bon état-Relampable 100W
- Bon état-Relampable 70W
- Vétuste-Relampable
- Non relampable
- Relampable 40W LED (x20)

0010-1-1

Commande 0010-2-1

 Commande
 Dipôle EP

— Dipôle EP

 Non concerné Full LED


● Bon état-Relampable 100W

● Bon état-Relampable 70W

 Vétuste-Relampable


- Non relampable

● Pose lumineaire ISARO
28W (3160 lm) (x24)

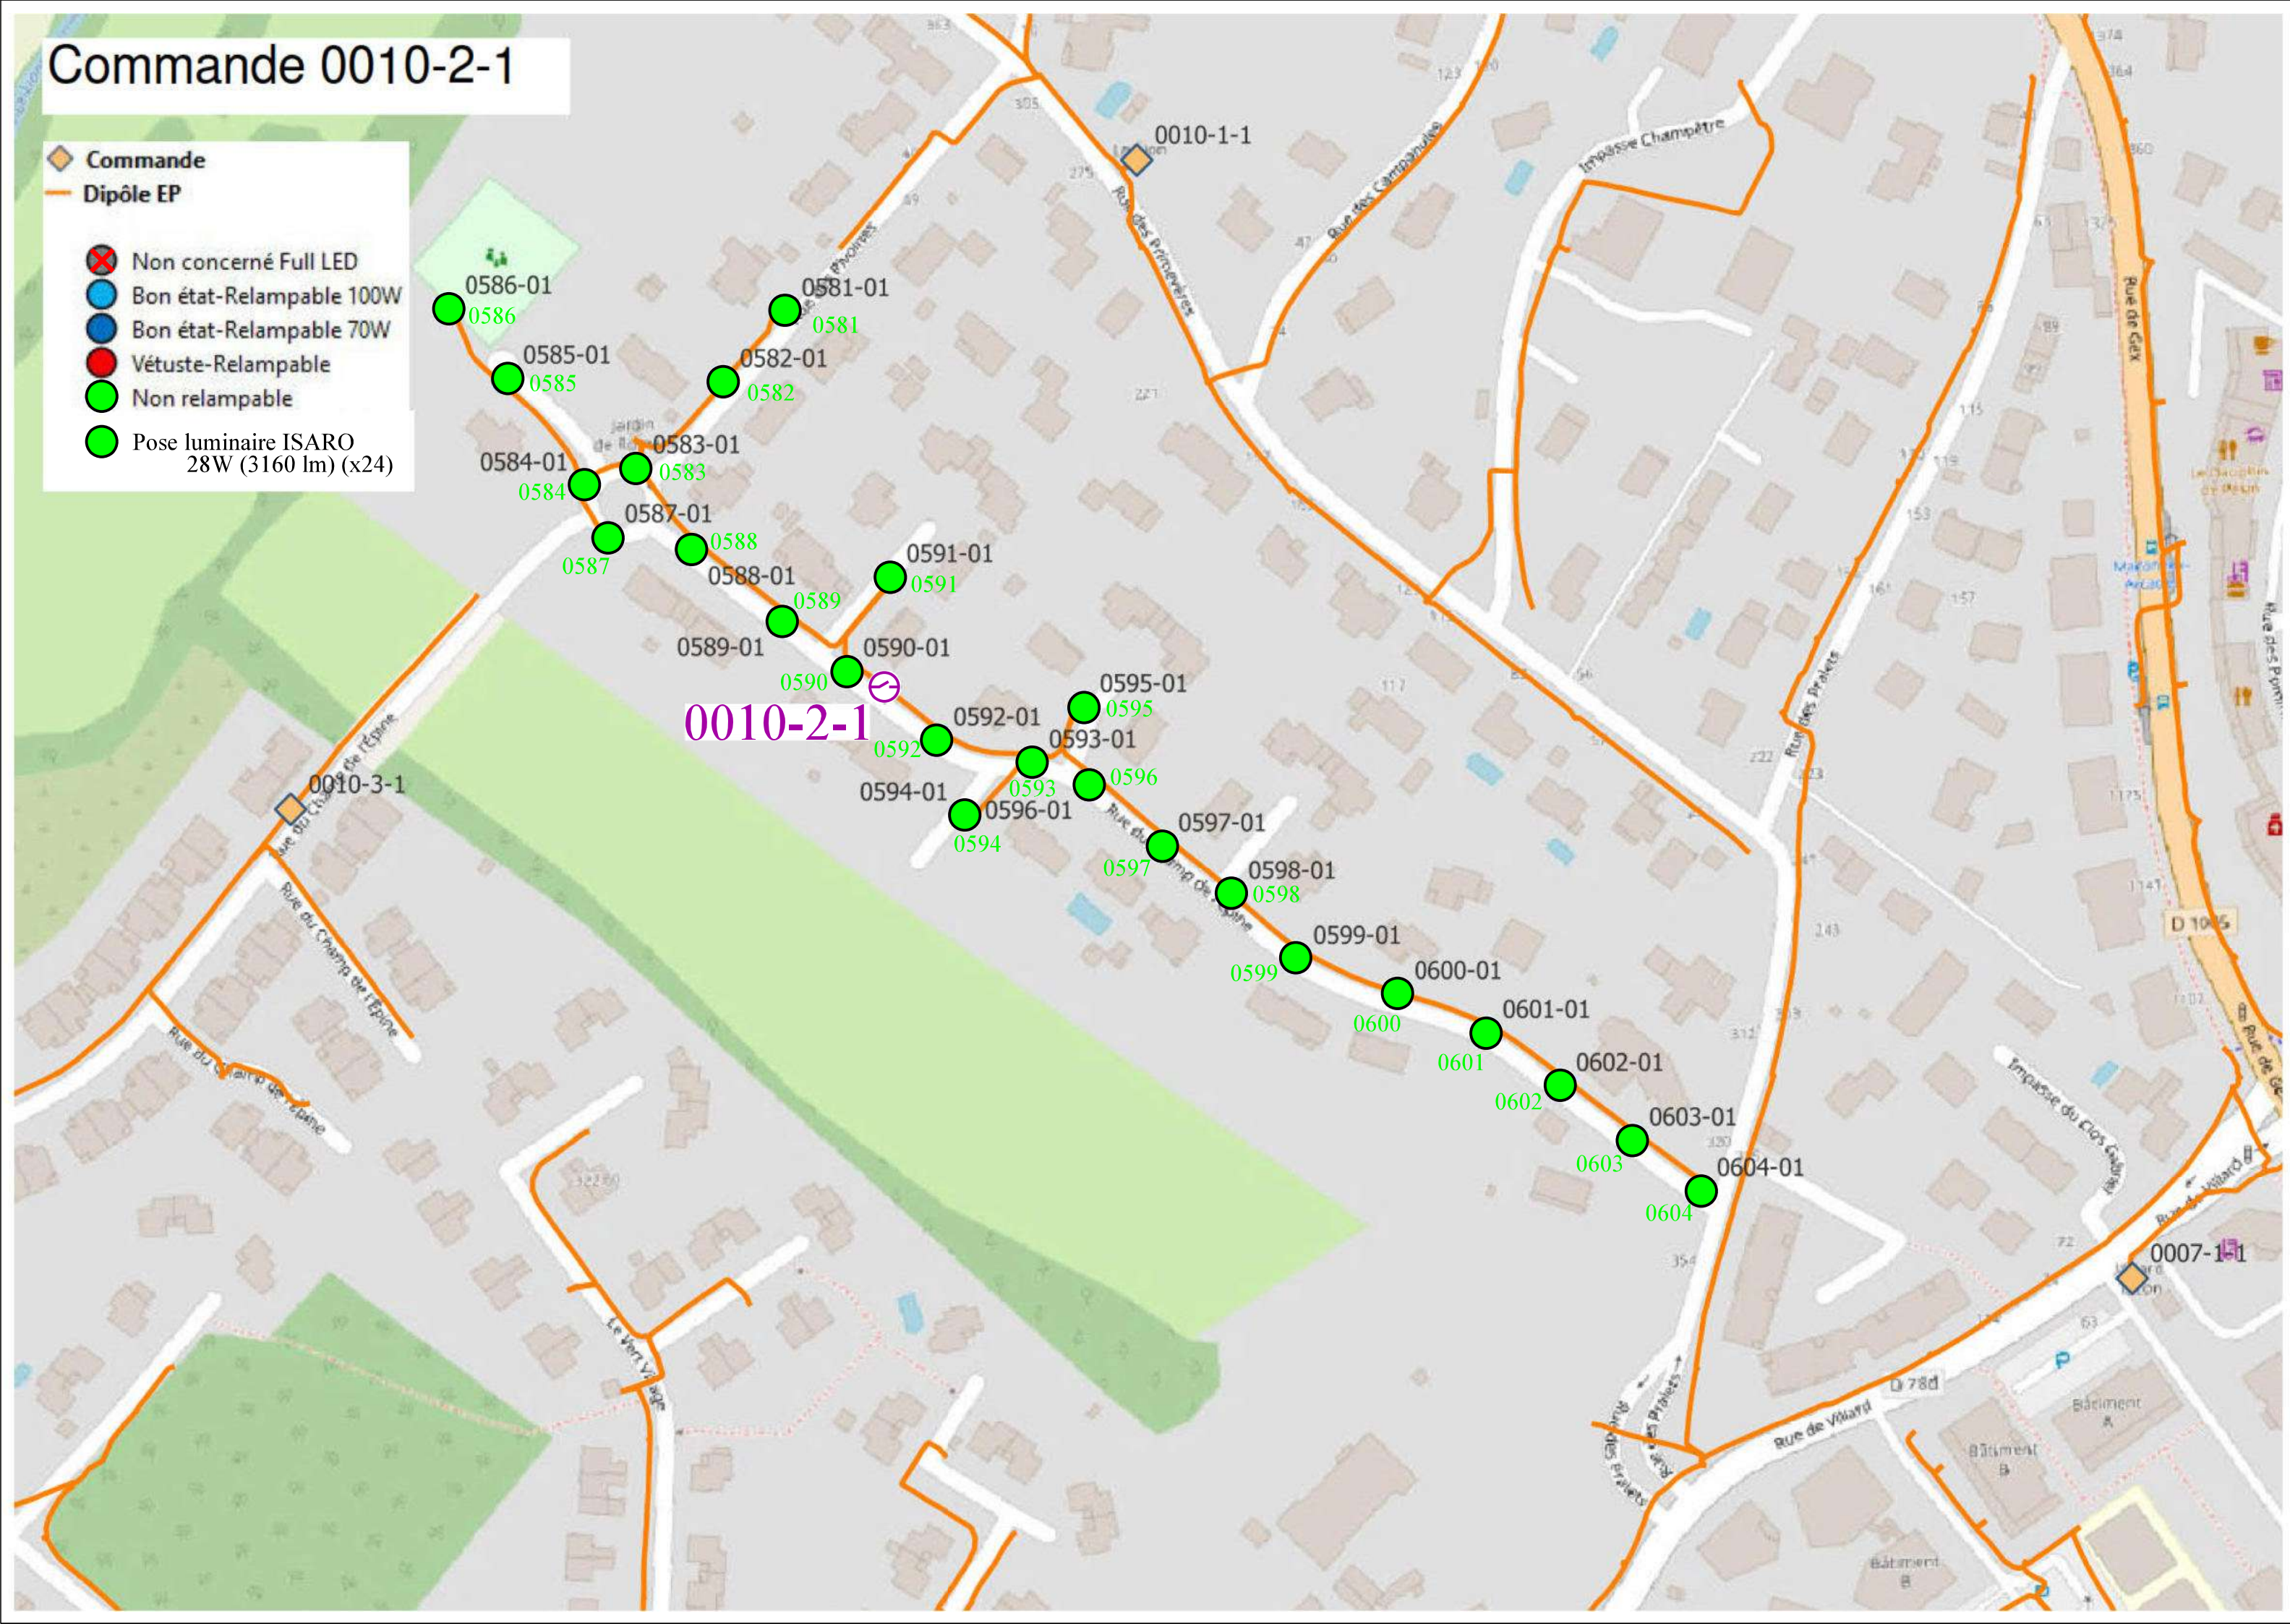

Commande 0010-3-1

- Commande
- Dipôle EP
- Non concerné Full LED
- Bon état-Relampable 100W
- Bon état-Relampable 70W
- Vétuste-Relampable
- Non relampable
- Pose luminaire ISARO 28W (3115 lm) (x8)

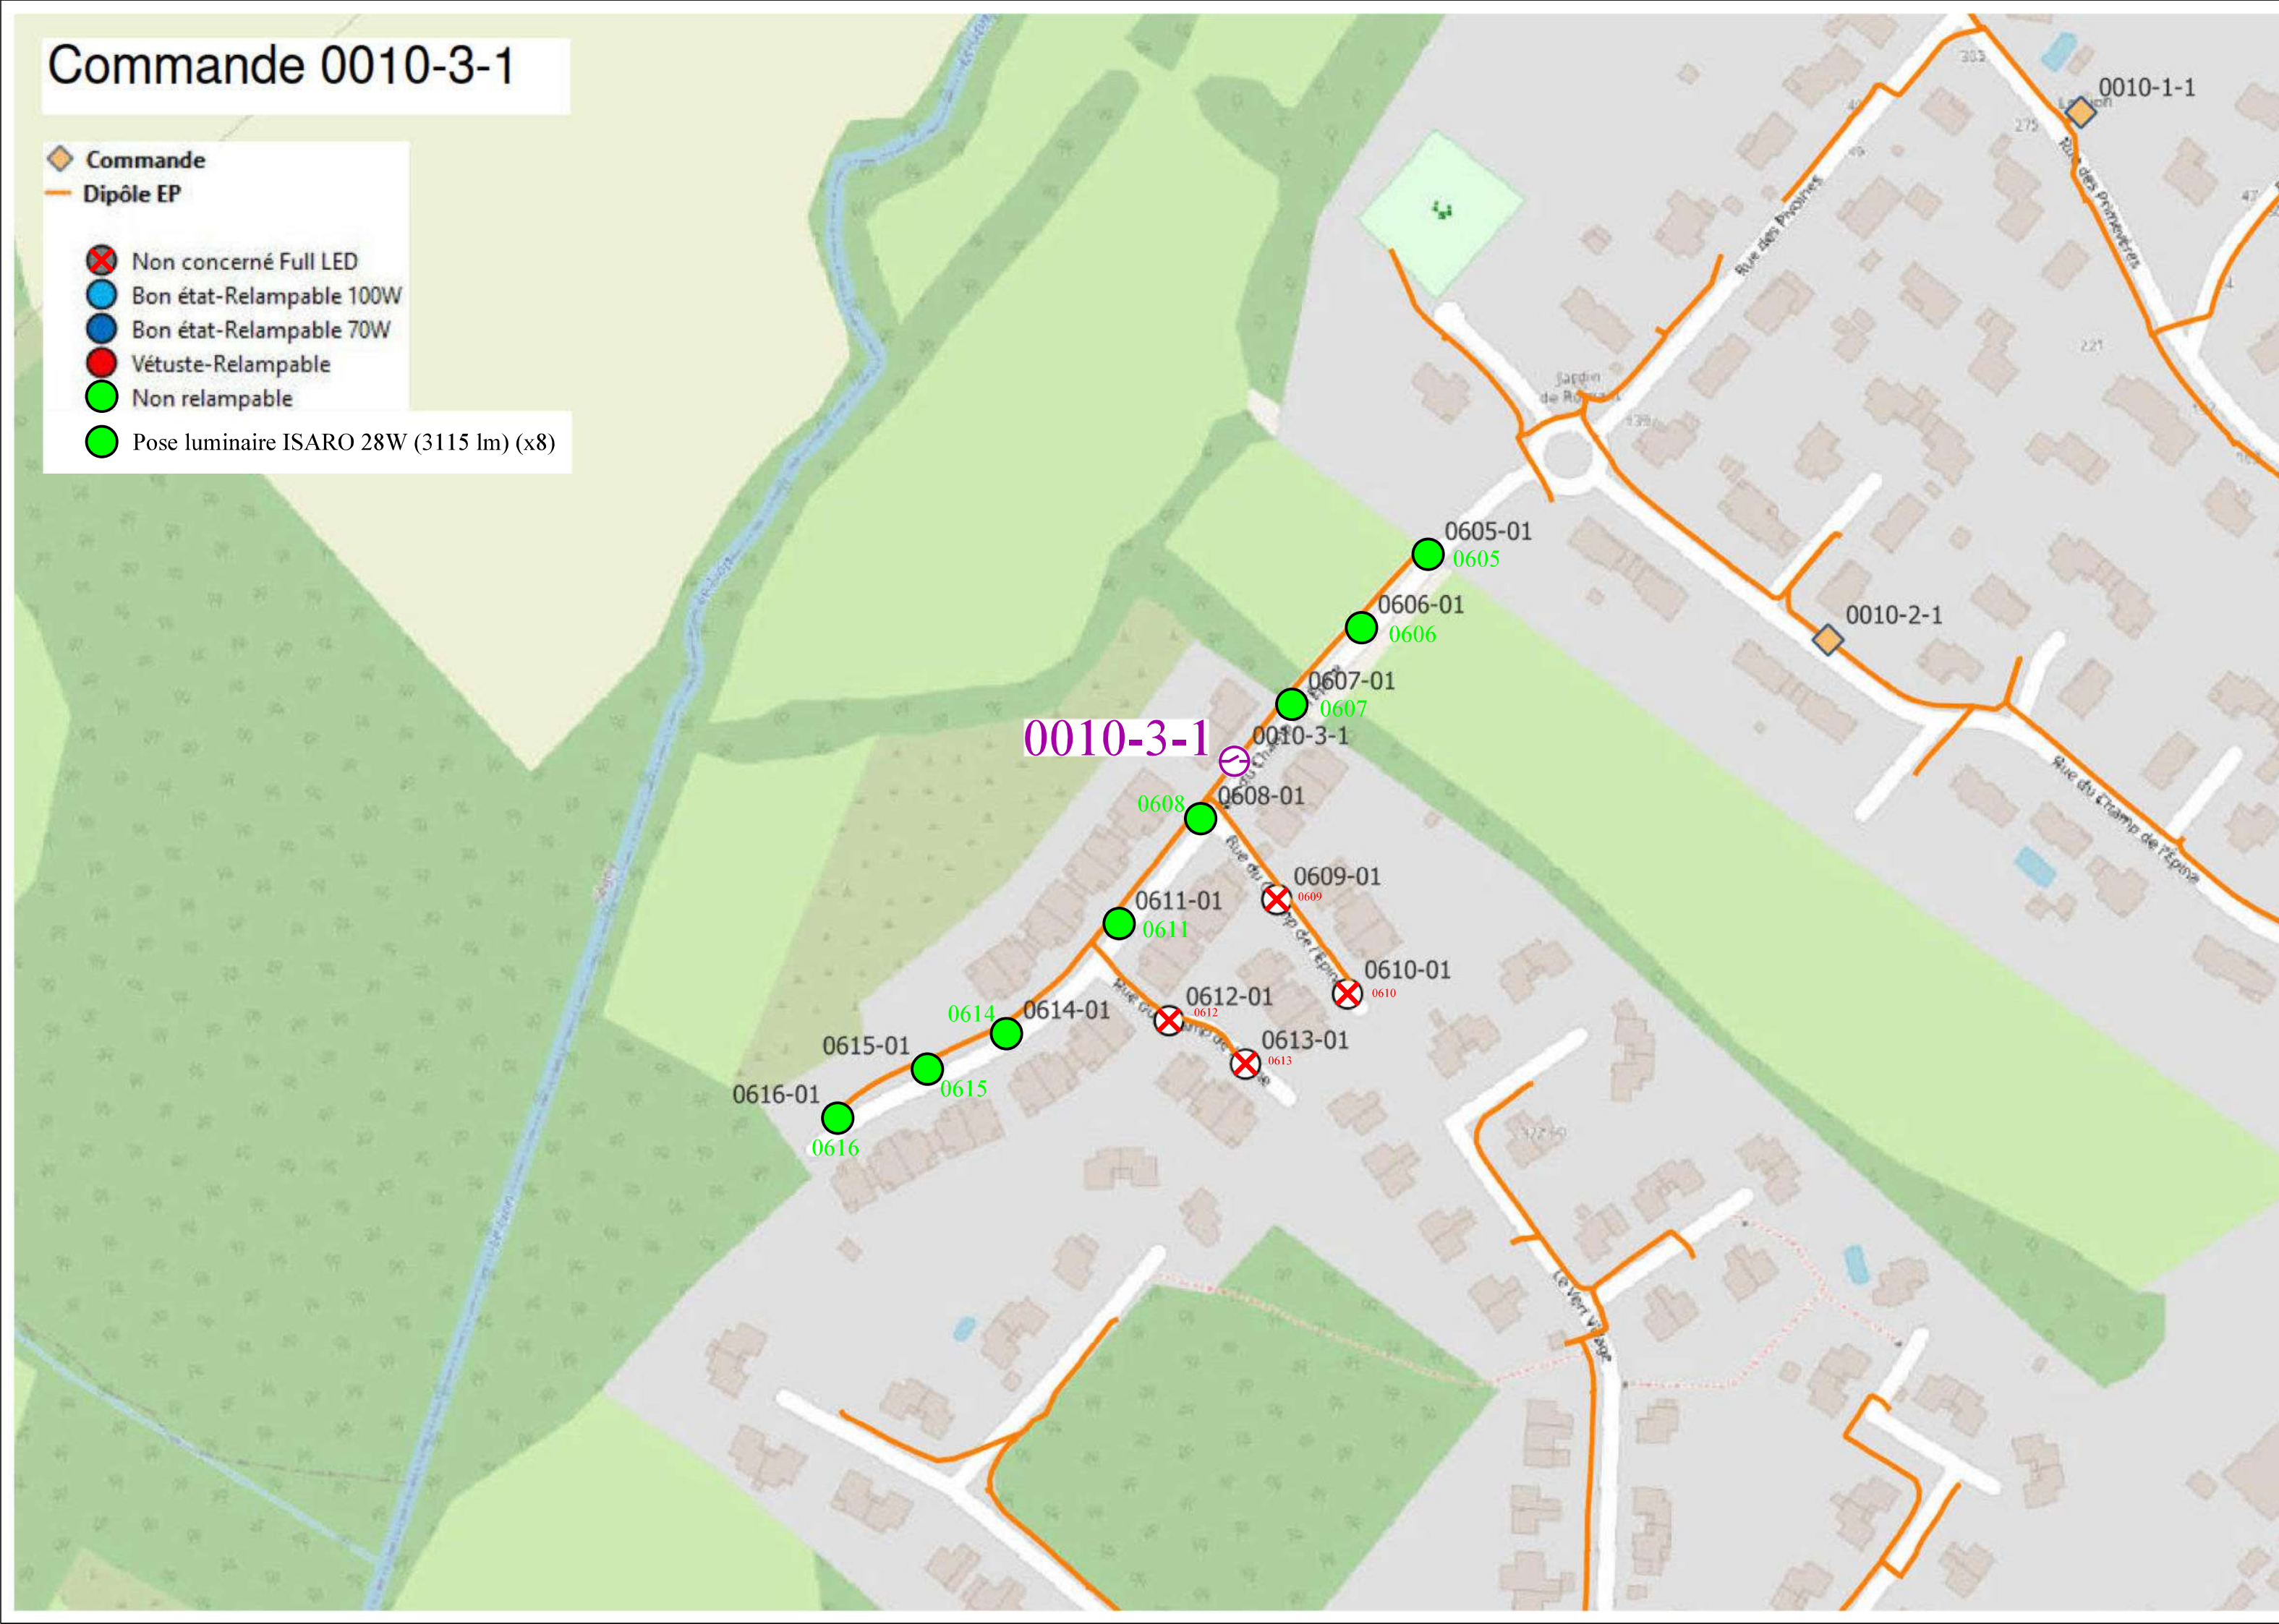


Commande 0011-1-1

Commande

Dipôle EP

- Non concerné Full LED
- Bon état-Relampable 100W
- Bon état-Relampable 70W
- Vétuste-Relampable
- Non relampable
- Relampable 26W LED (x19)

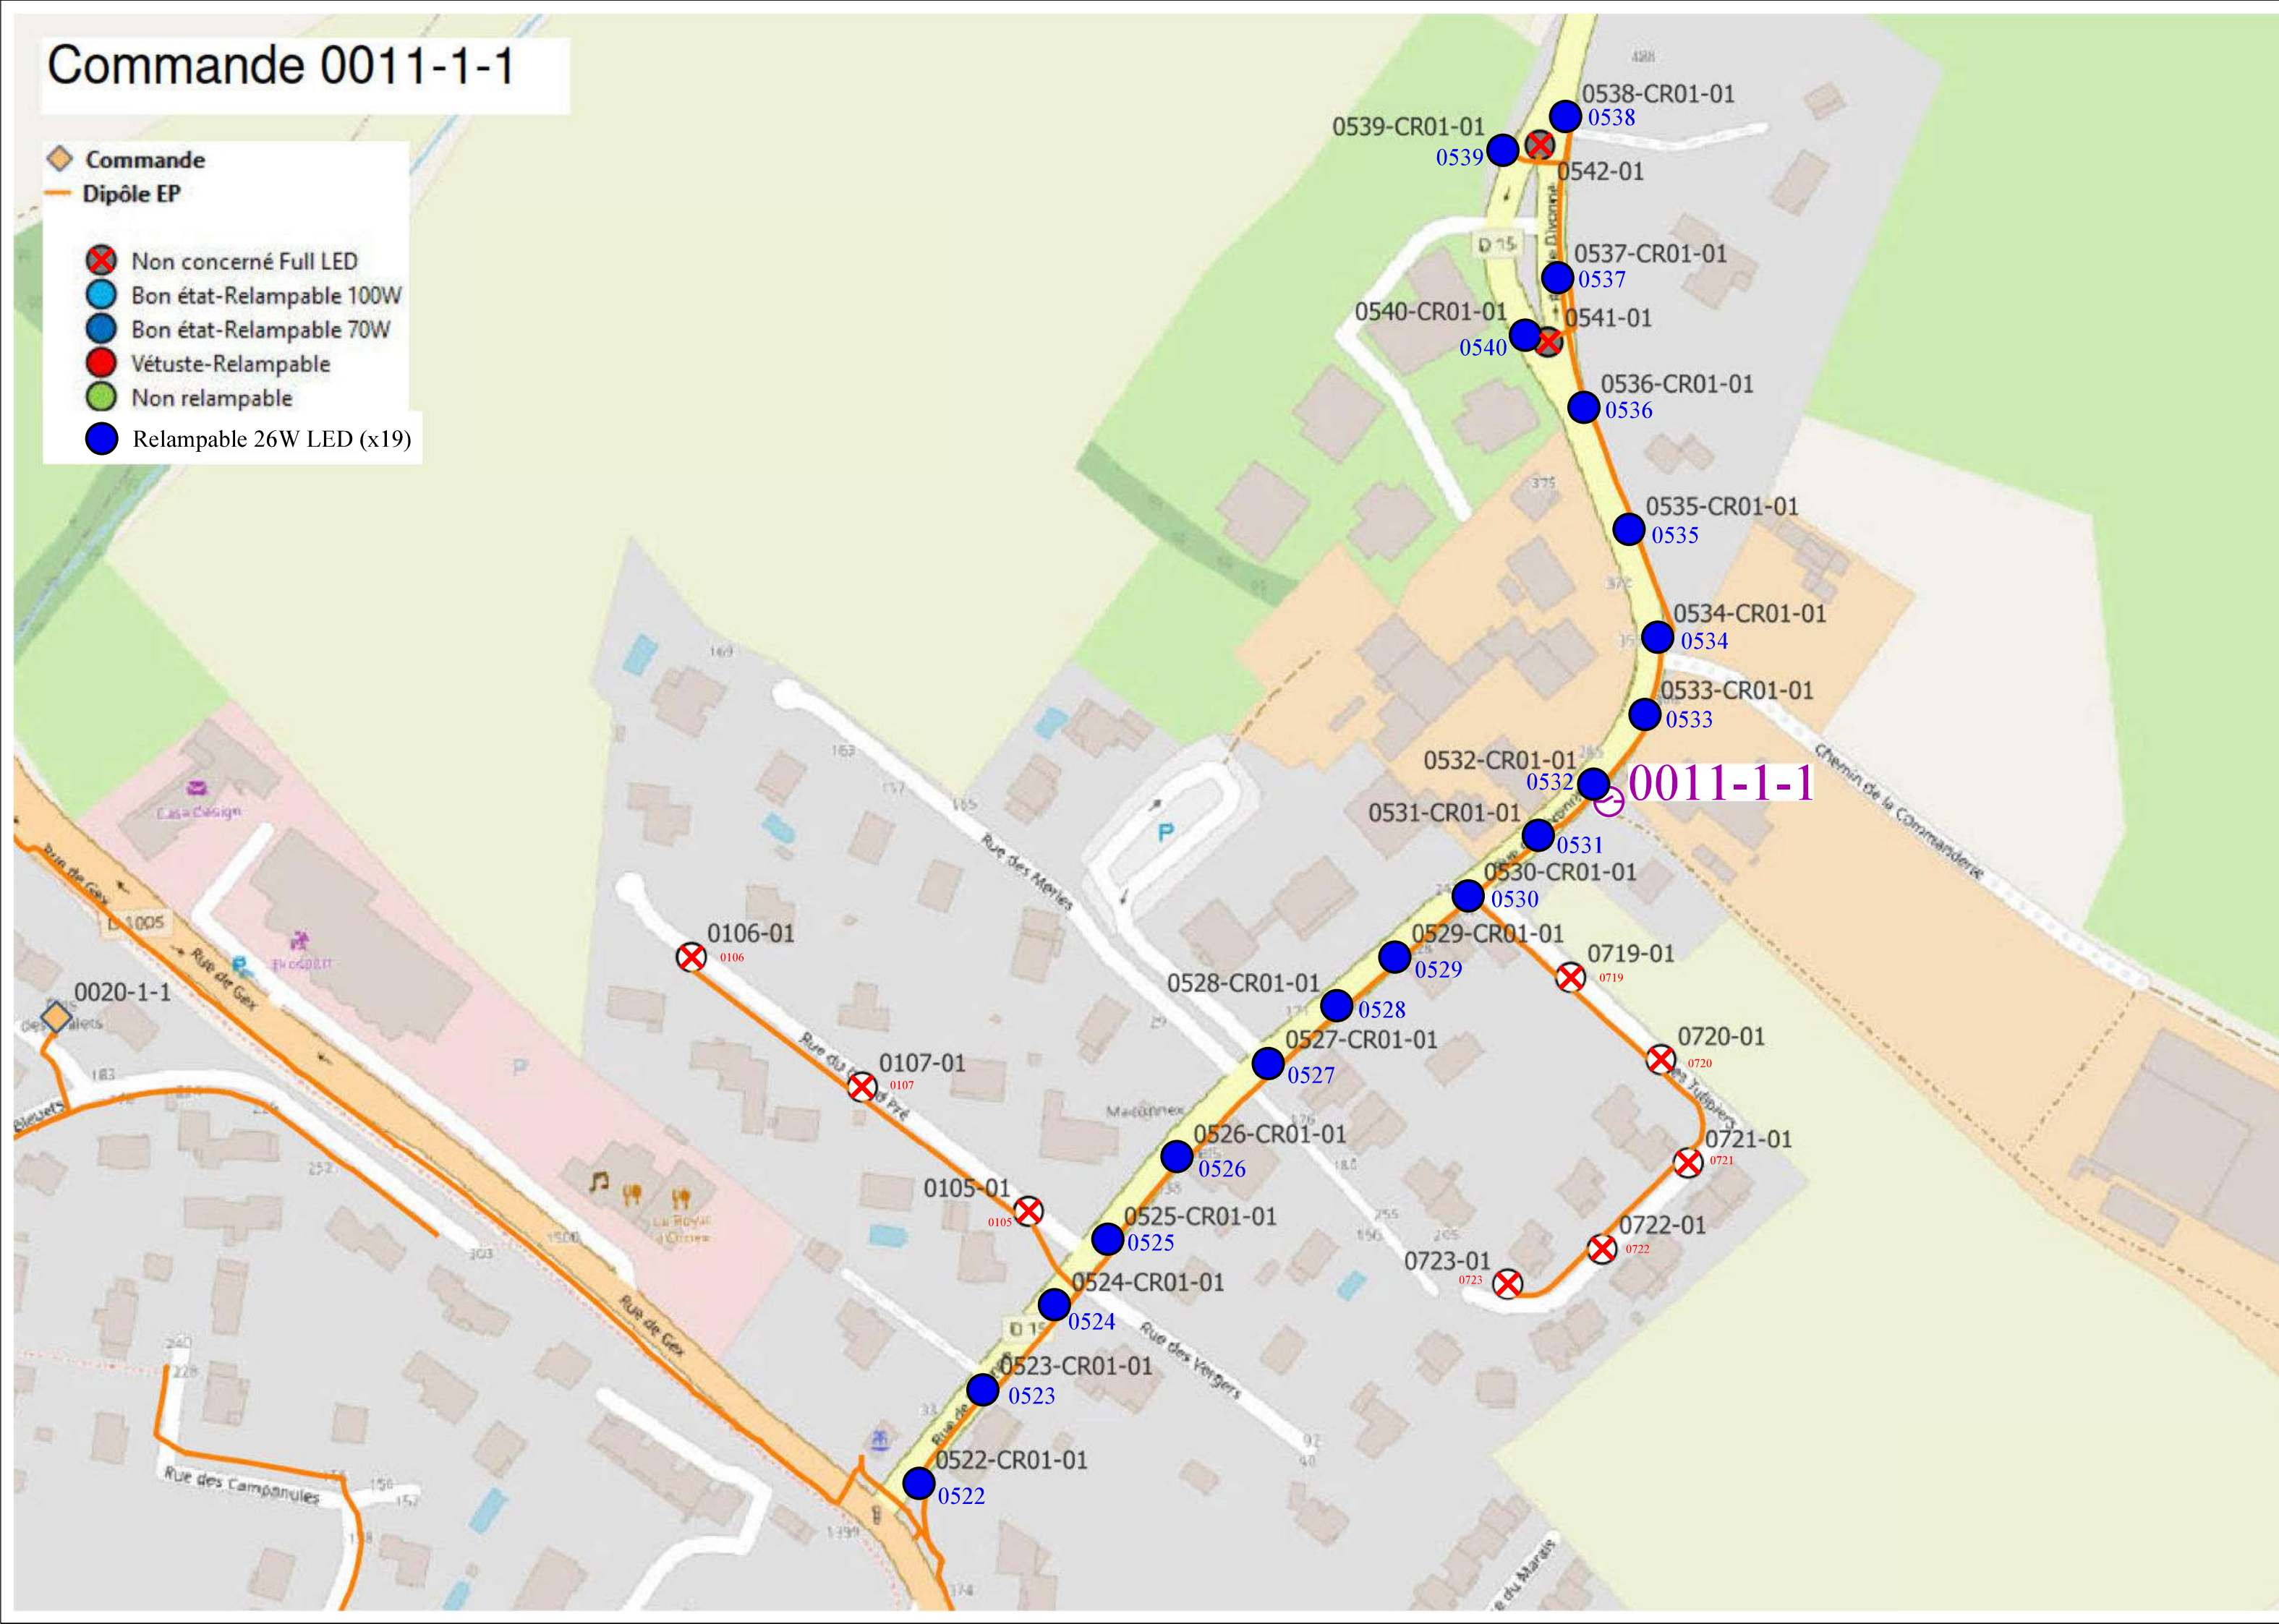


Commande 0013-1-1

Commande

Dipôle EP

- Non concerné Full LED
- Bon état-Relampable 100W
- Bon état-Relampable 70W
- Vétuste-Relampable
- Non relampable
- Pose lumineuse ISARO 28W (3155 lm) (x6)

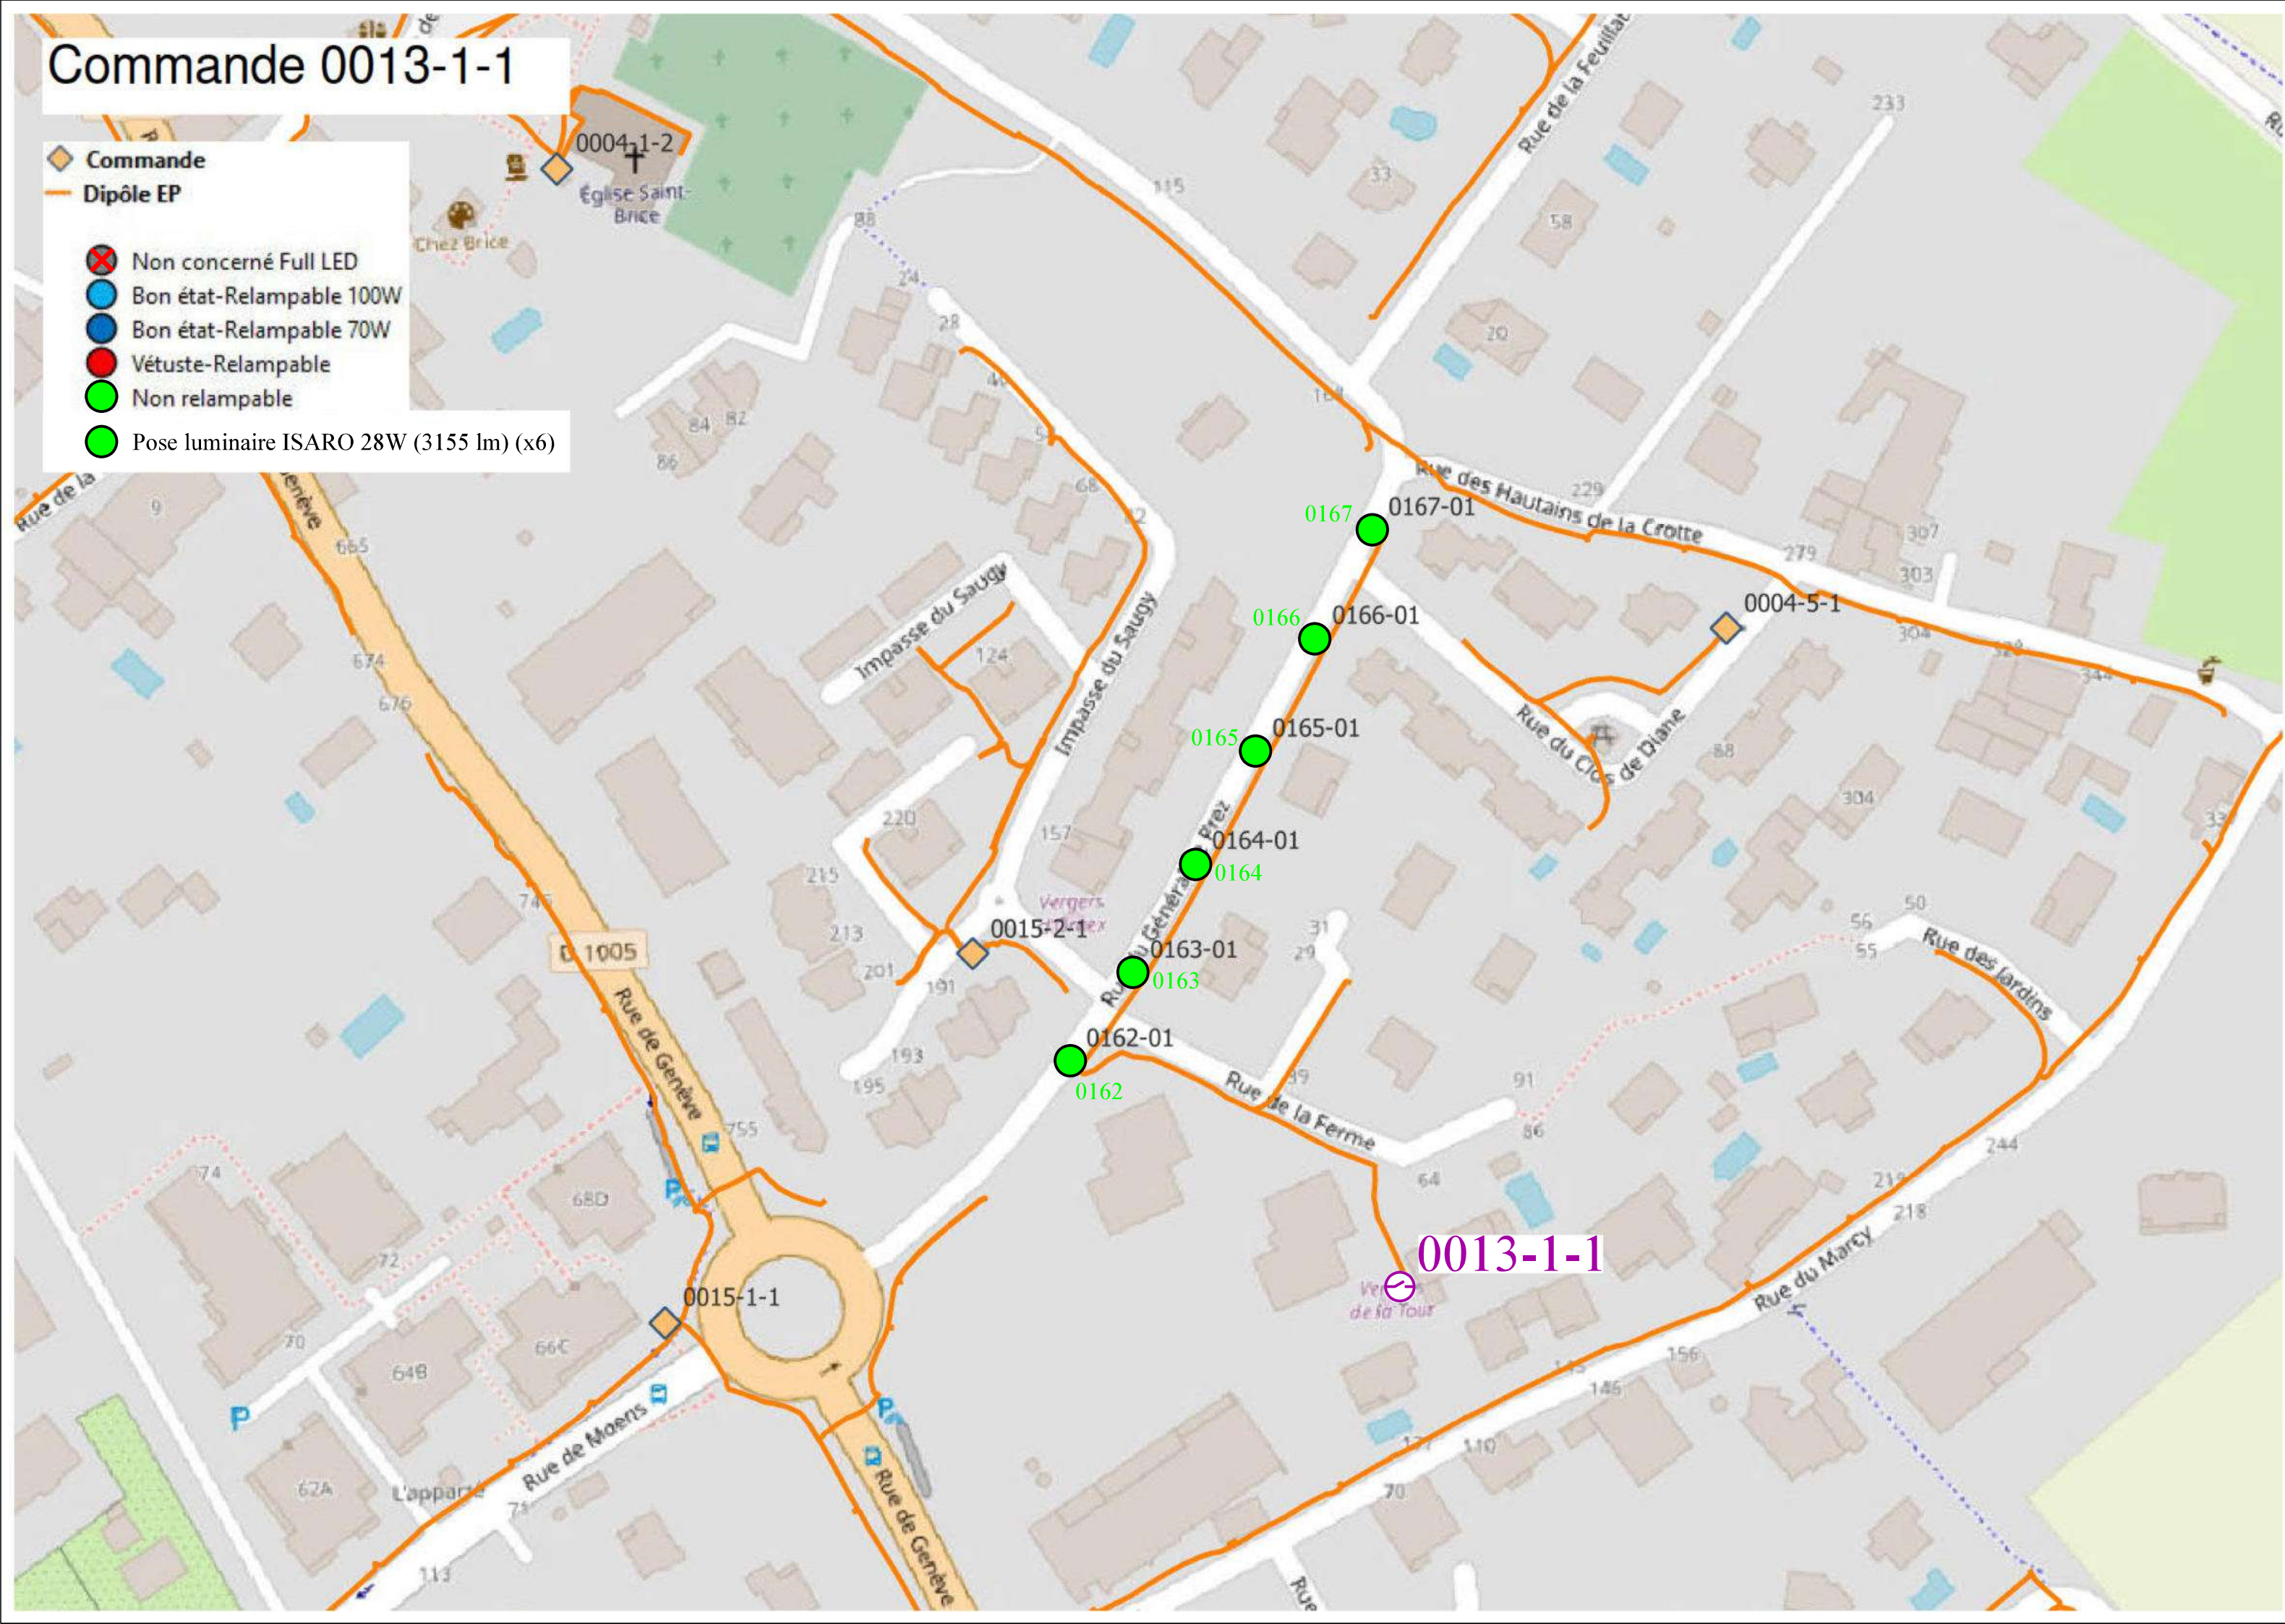


Commande 0014-1-1

- Commande
- Dipôle EP
- Non concerné Full LED
- Bon état-Relampable 100W
- Bon état-Relampable 70W
- Vétuste-Relampable
- Non relampable
- Relampable 40W LED (x1)



Commande 0014-2-1

- Commande
- Dipôle EP
- Non concerné Full LED
- Bon état-Relampable 100W
- Bon état-Relampable 70W
- Vétuste-Relampable
- Non relampable

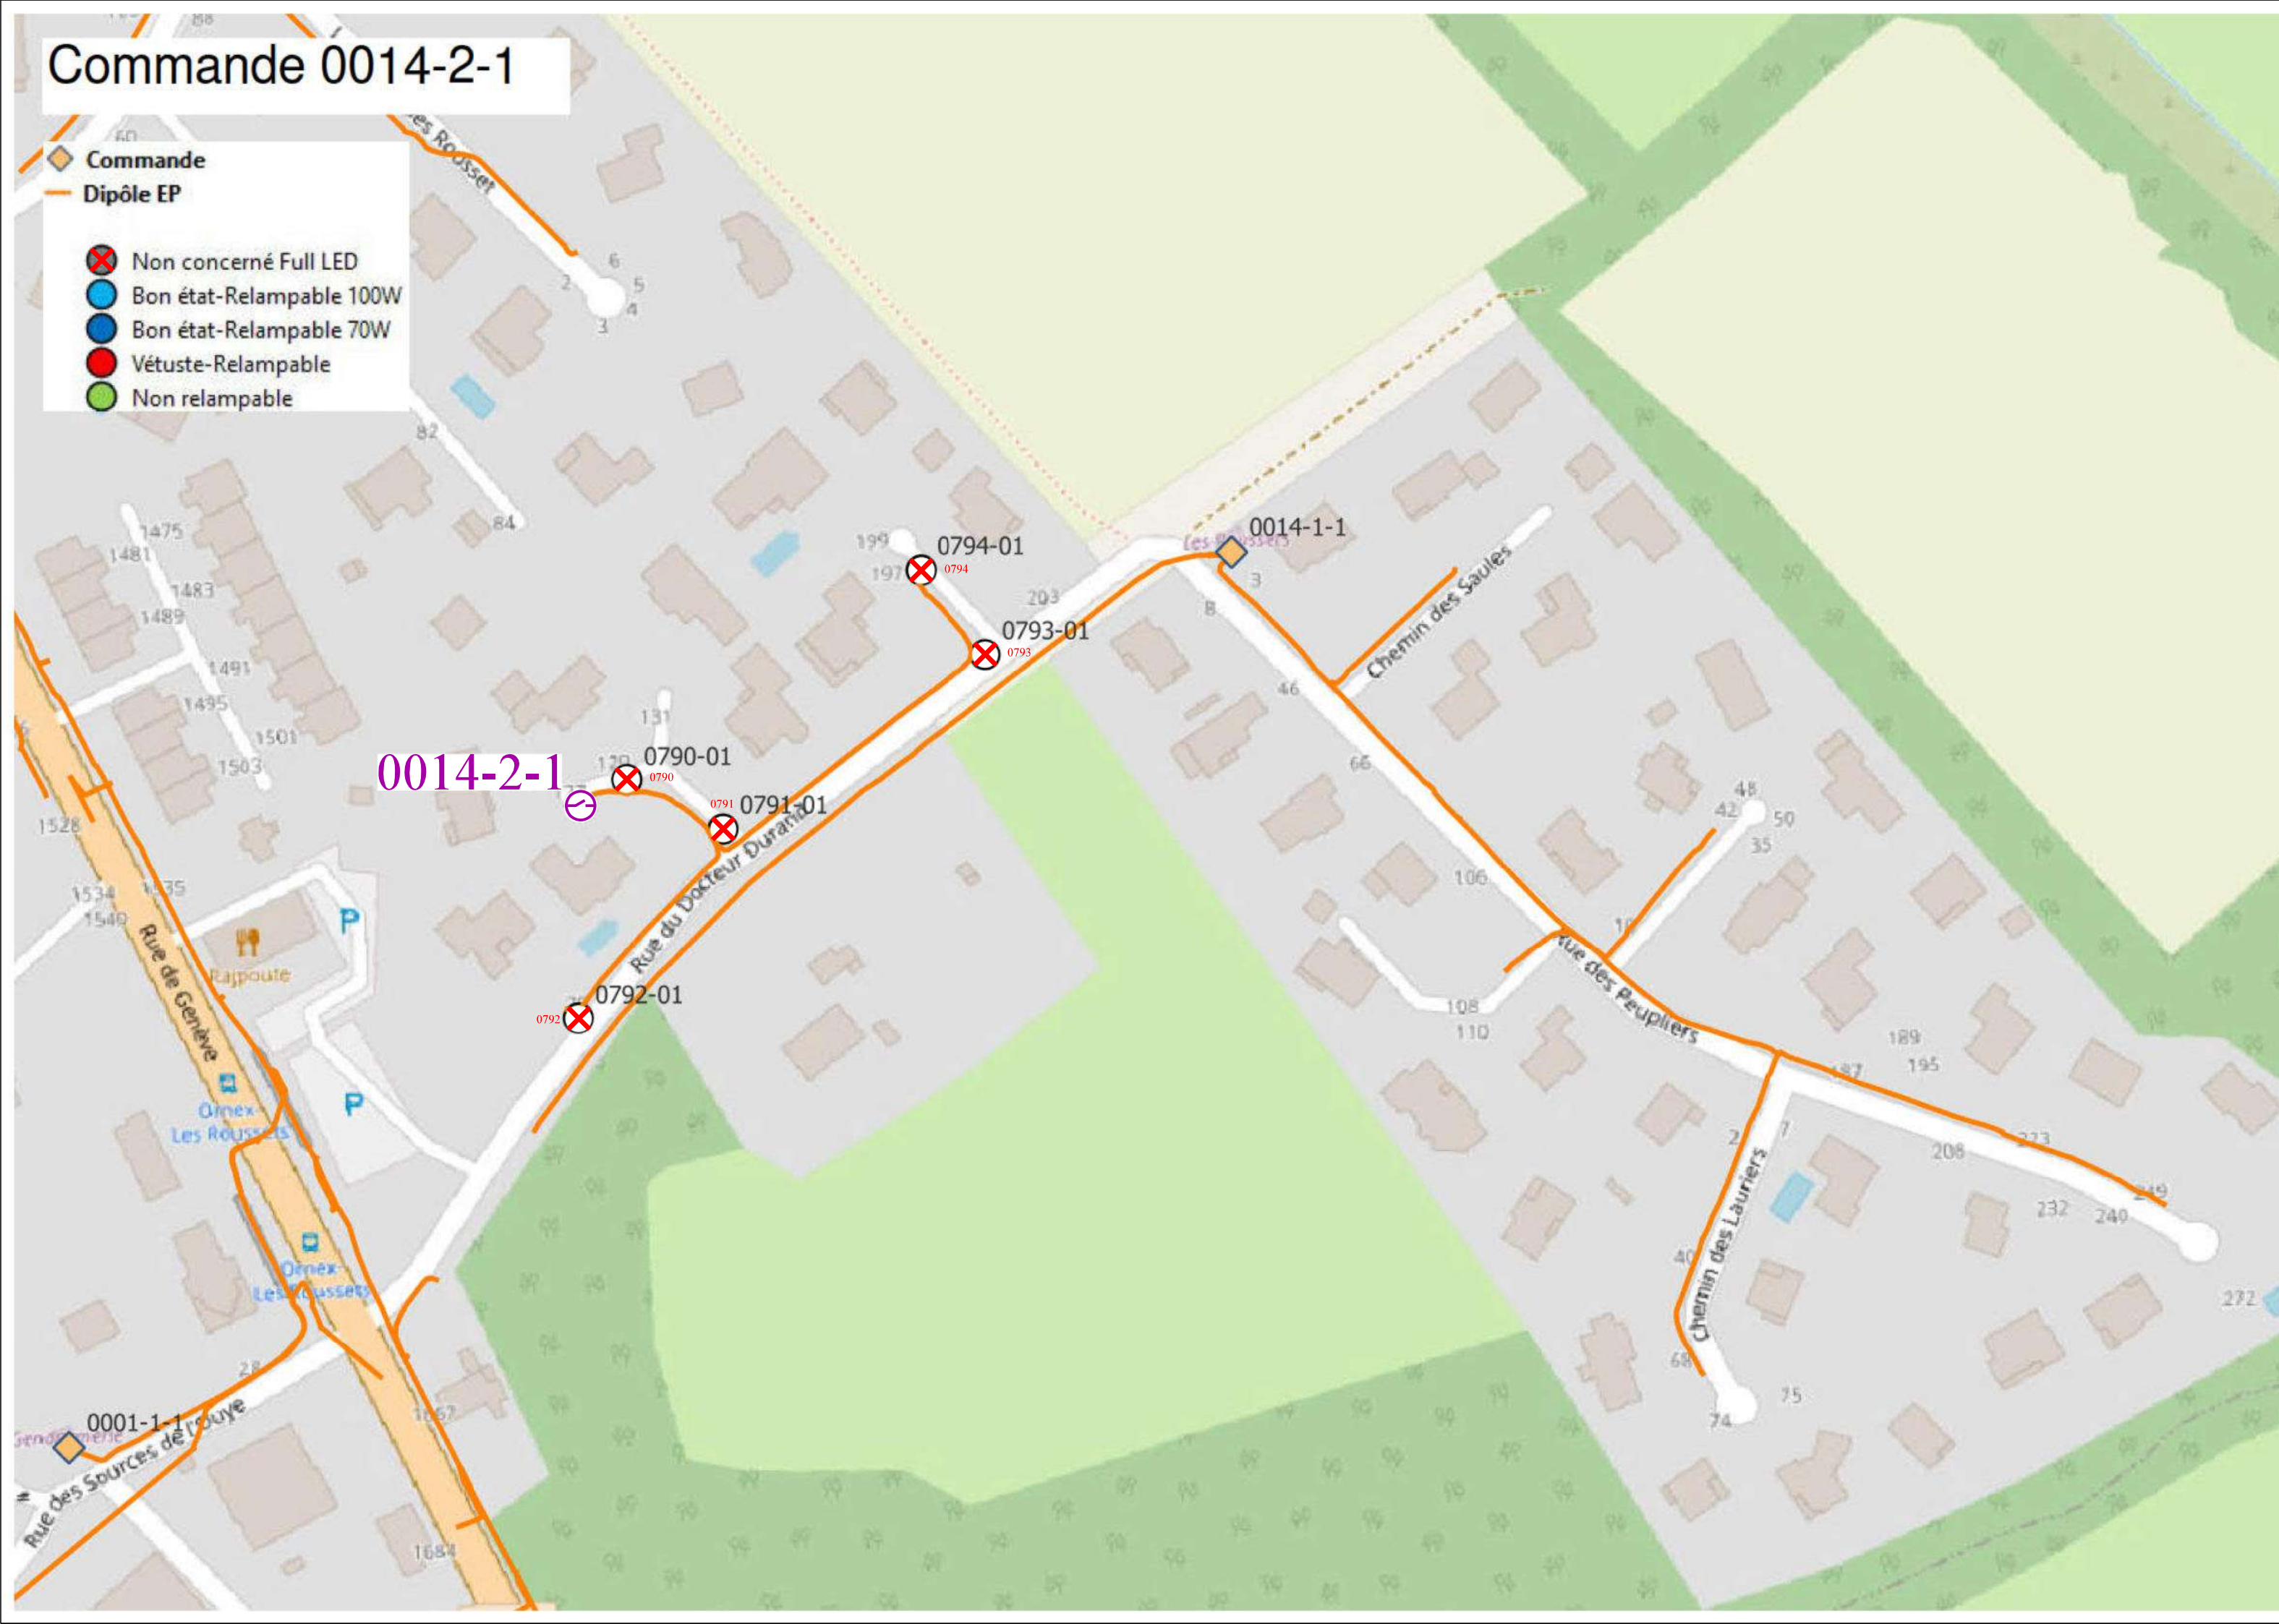

Commande 0015-1-1

 Commande
 Dipôle EP

— Dipôle EP

 Non concerné Full LED

● Bon état-Relampable 100W

● Bon état-Relampable 70W

 Vétuste-Relampable

- Non relampable

- Relampable 26W LED (x1)


- Relampable 40W LED (x14)

● Pose projecteur NEOS 2 LE

● Pose lumineuse ISARO 28W


● Pose lumineaire ISARO 41W

Dépense : Lanterne + grosse (

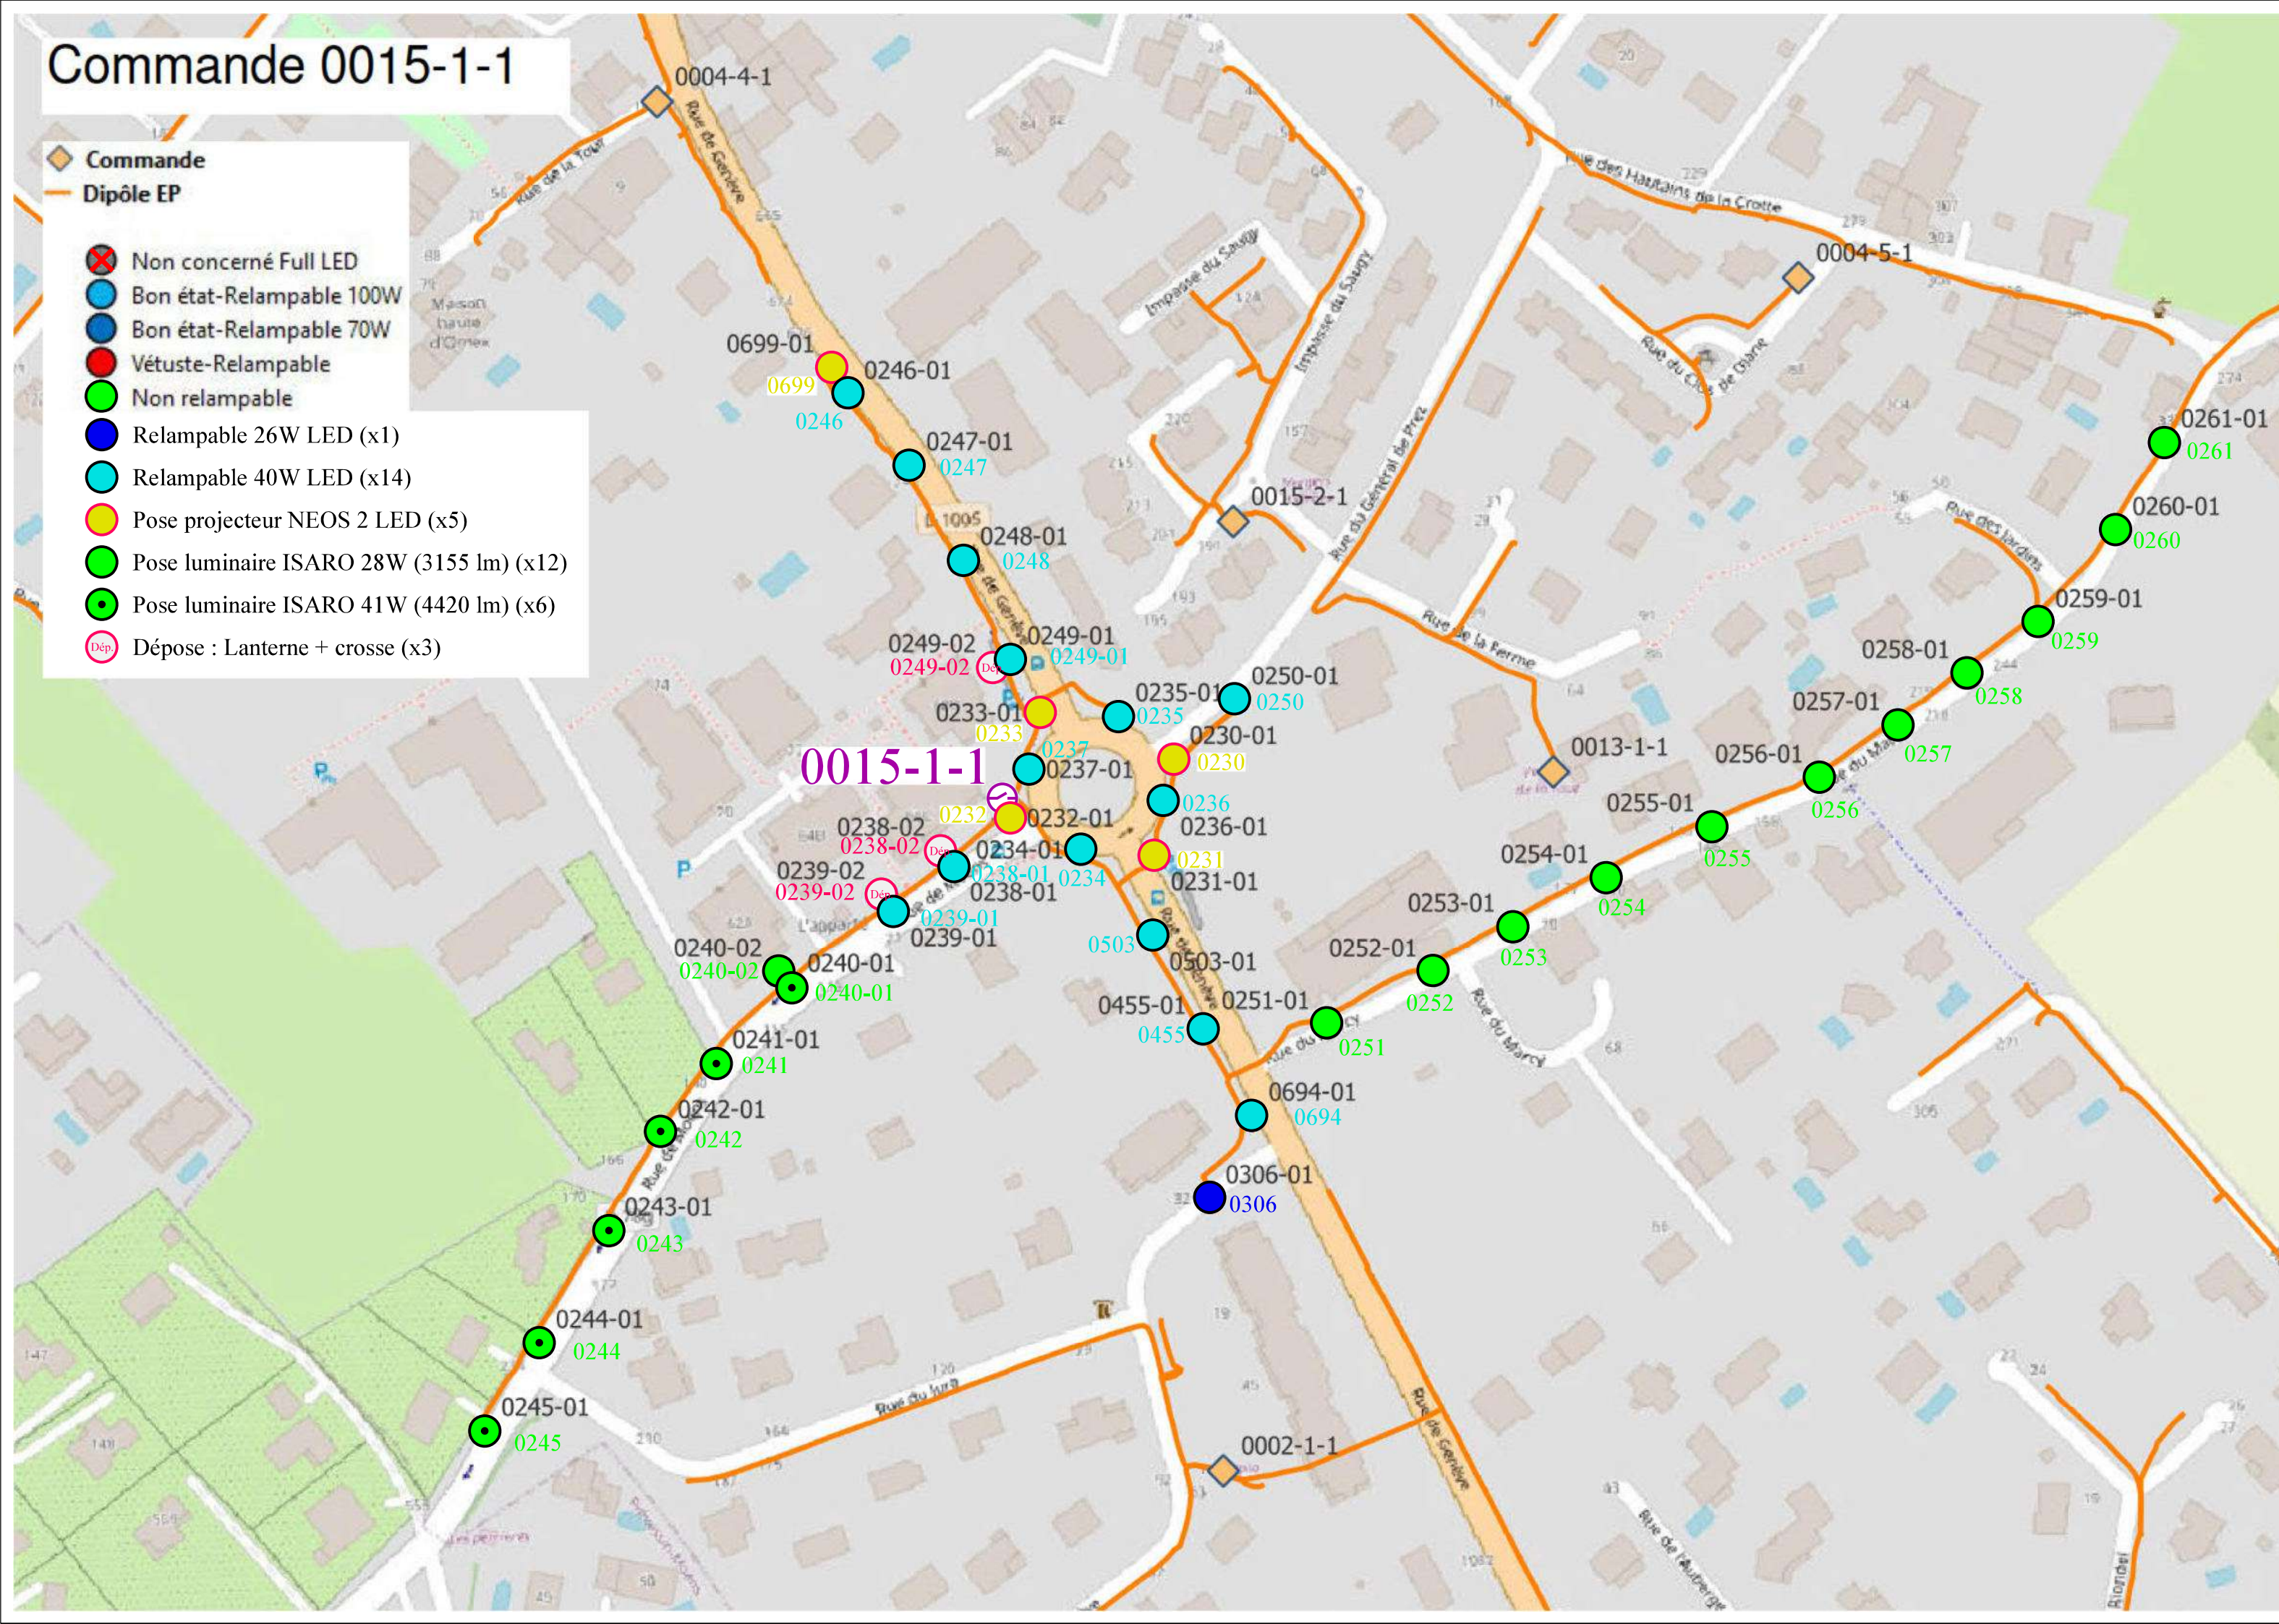

Commande 0015-2-1

- Commande
- Dipôle EP
- Non concerné Full LED
- Bon état-Relampable 100W
- Bon état-Relampable 70W
- Vétuste-Relampable
- Non relampable

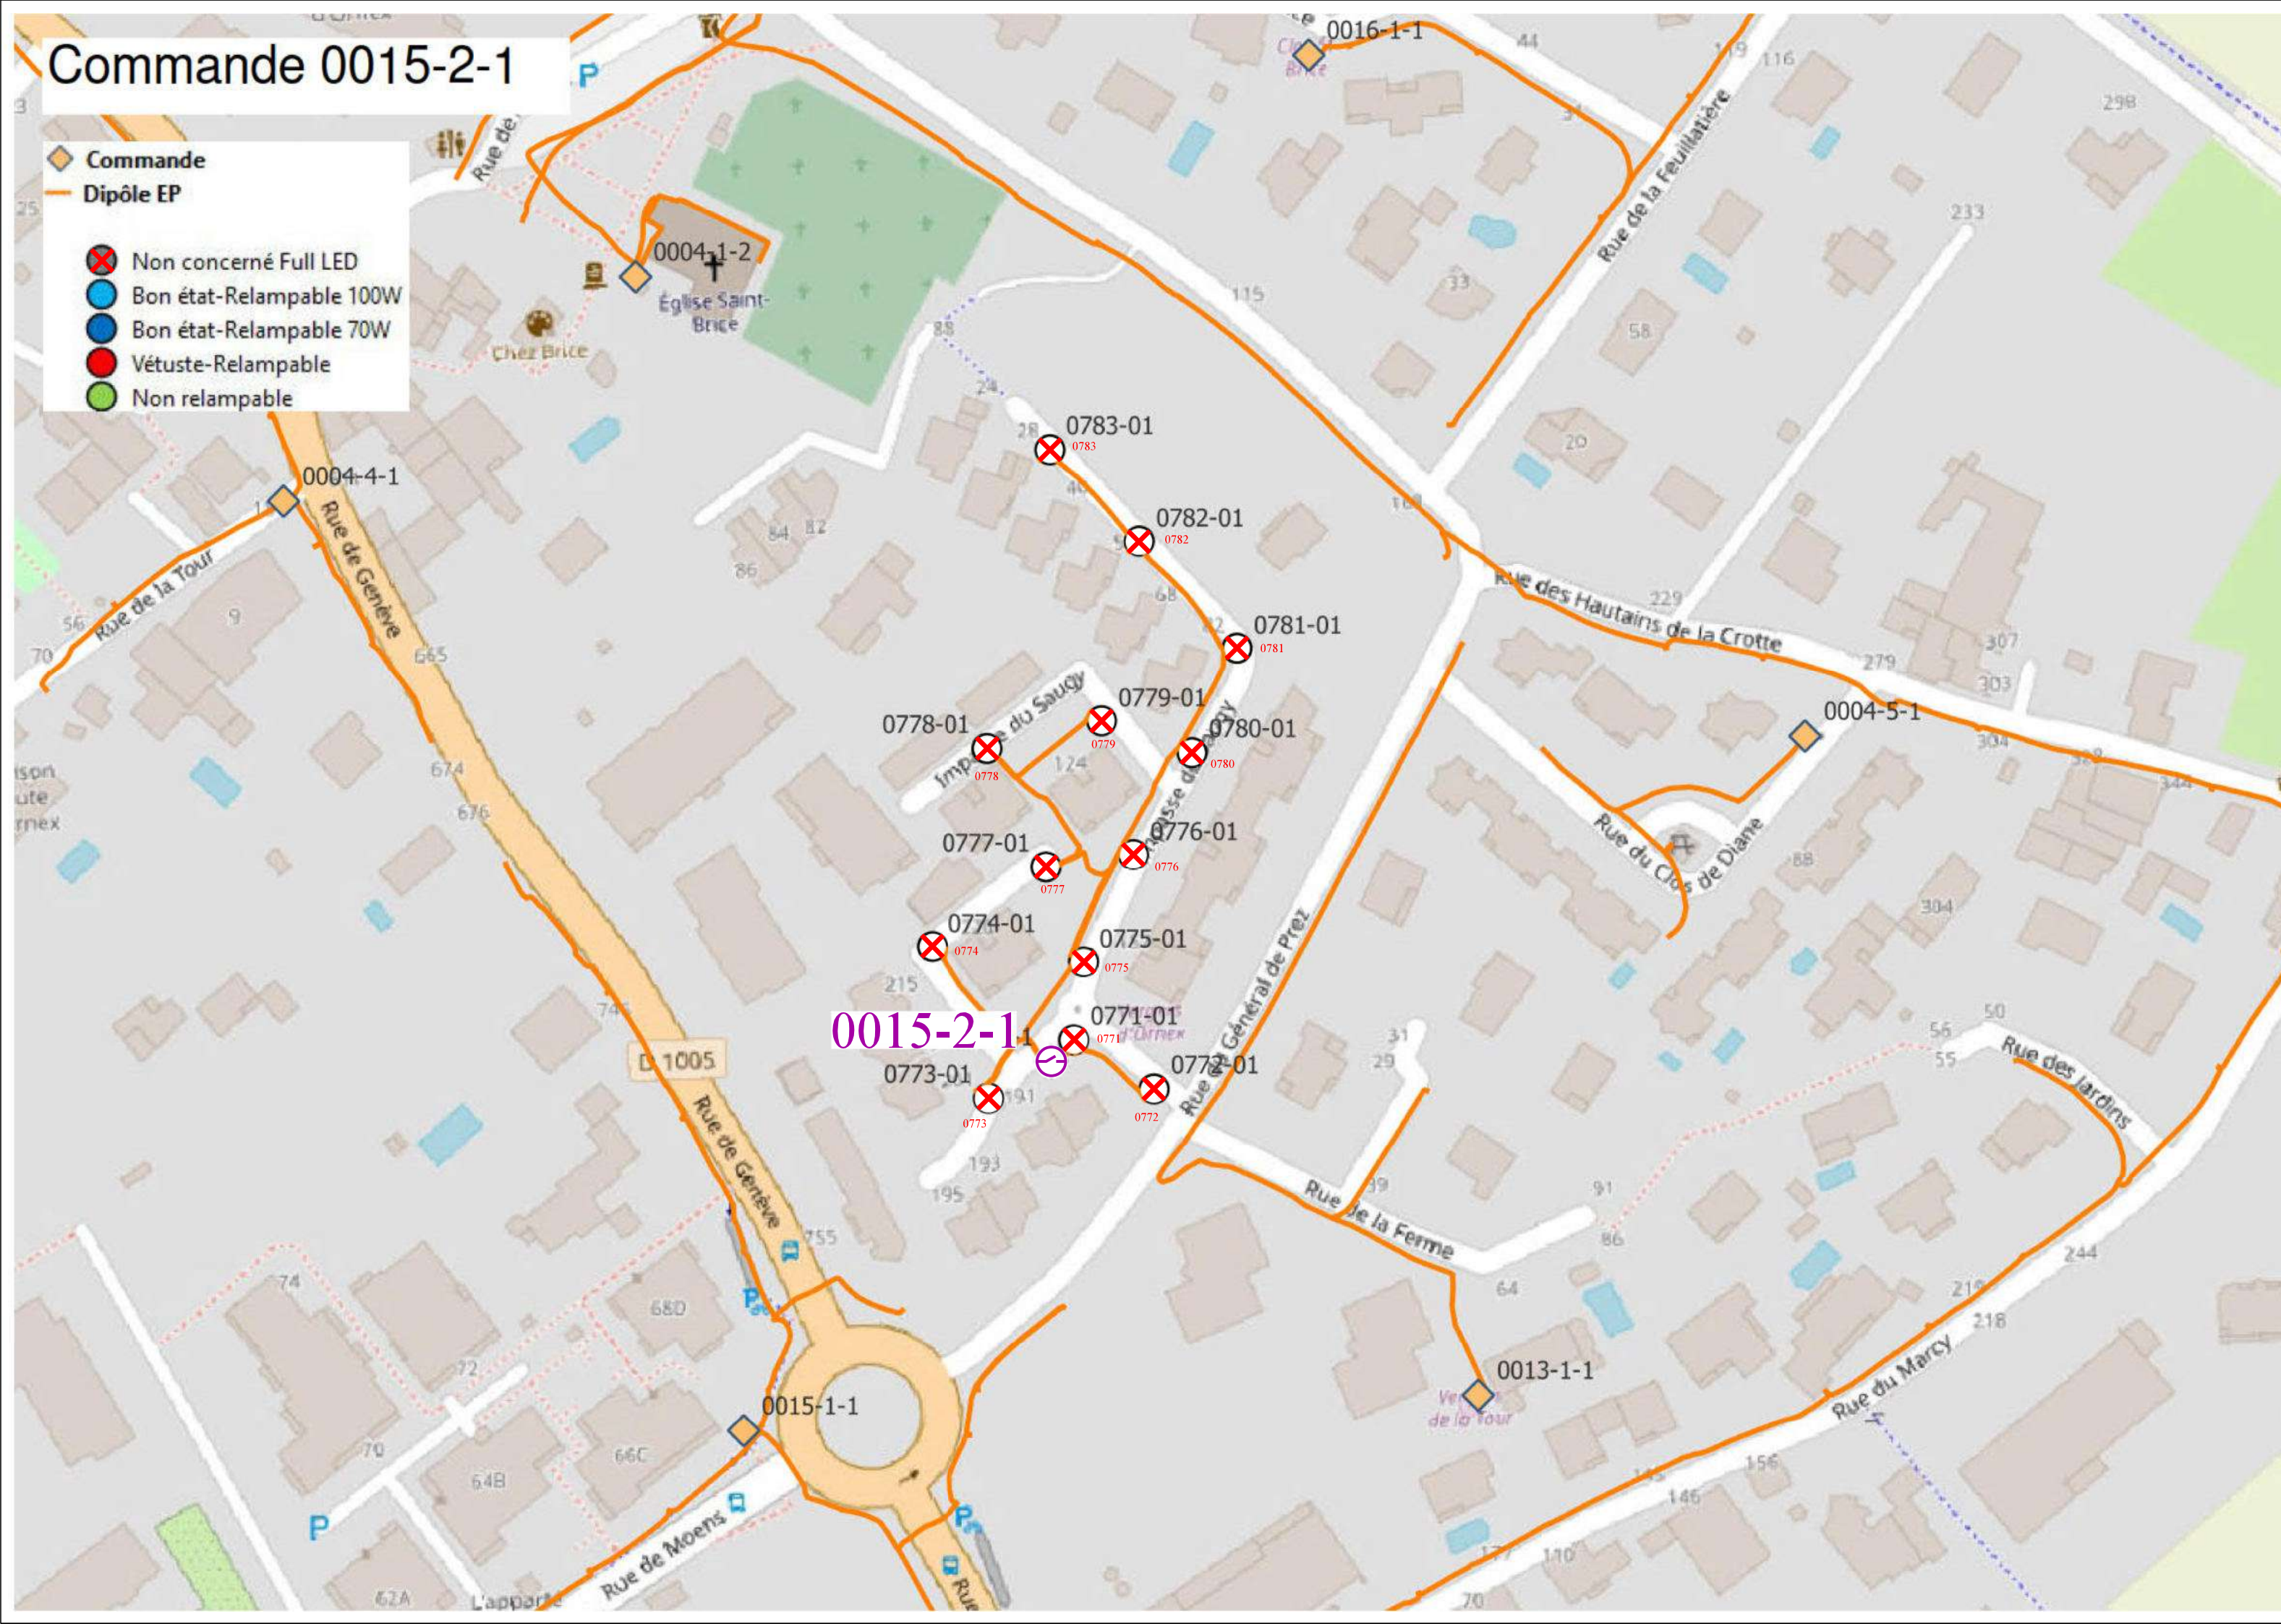

Commande 0016-1-1

Commande

Dipôle EP



Non concerné Full LED



Bon état-Relampable 100W



Bon état-Relampable 70W



Vétuste-Relampable




Non relampable



Pose luminaire ISARO 29W (3432 lm) (x6)



Pose luminaire ISARO 28W (3076 lm) (x3)

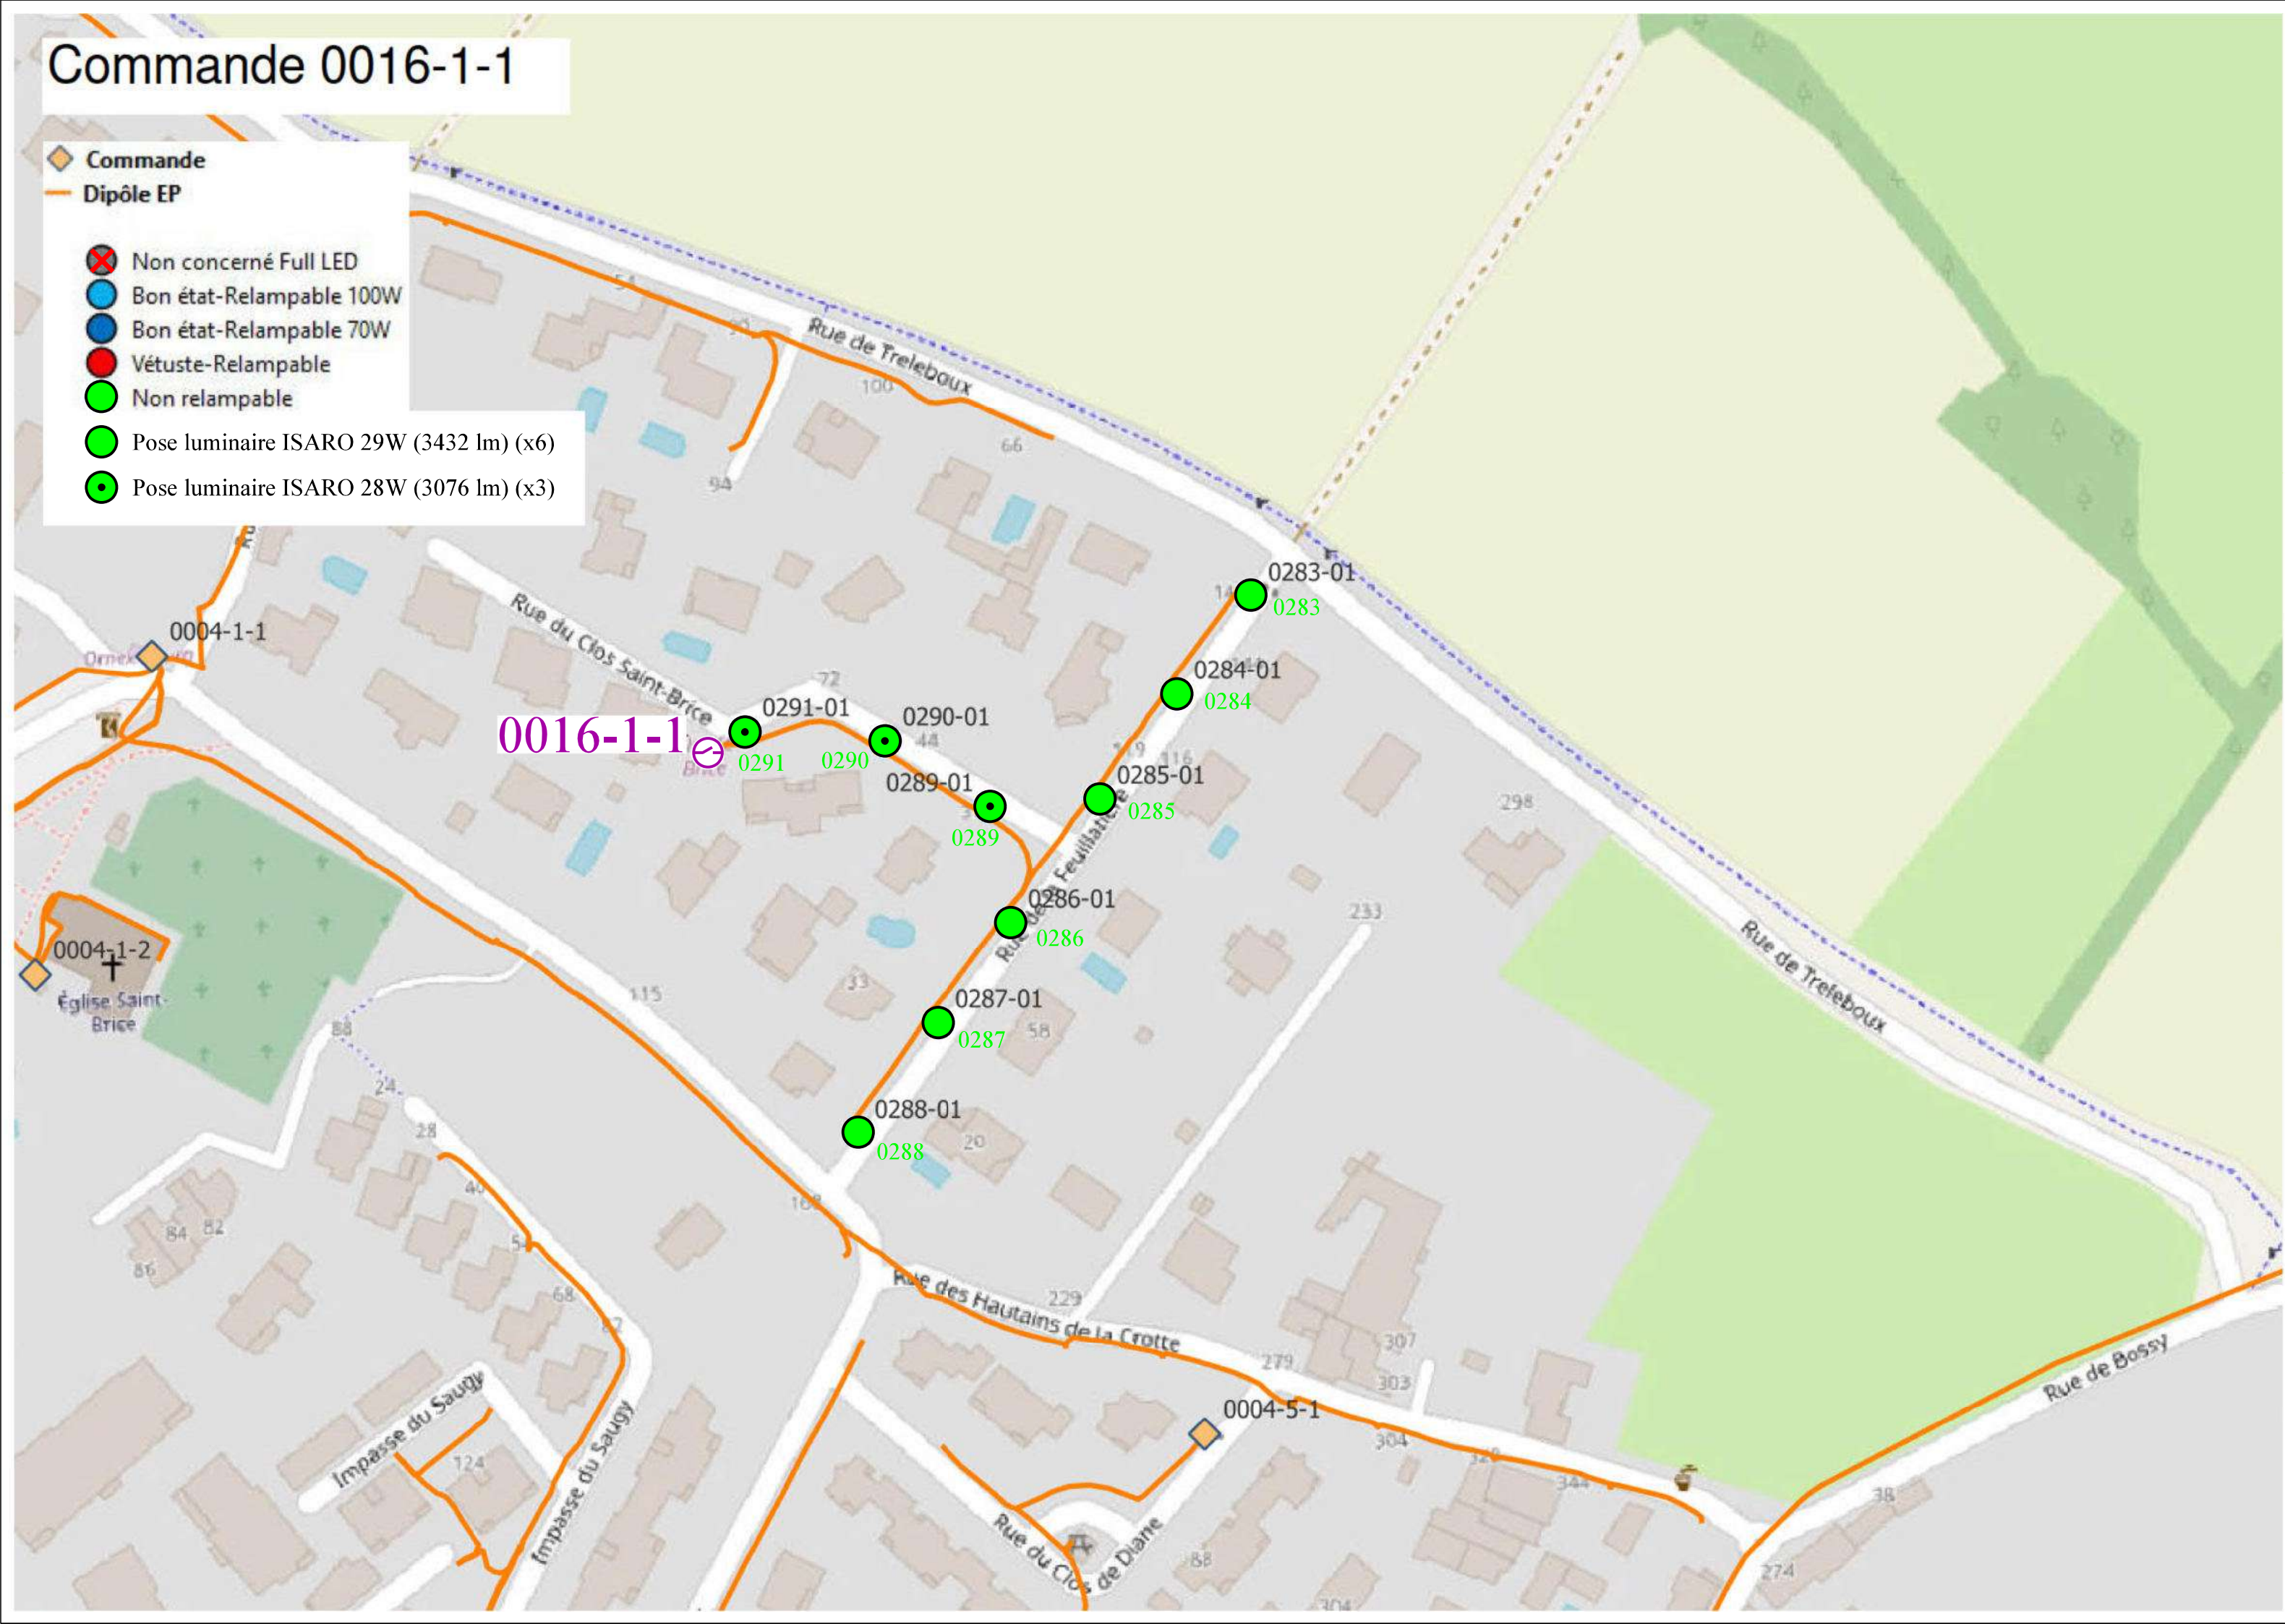


Commande 0017-1-1

◆ Commande

— Dipôle EP

- ⊗ Non concerné Full LED
- Bon état-Relampable 100W
- Bon état-Relampable 70W
- Vétuste-Relampable
- Non relampable
- Relampable 26W LED (x3)
- Pose luminaire INOA, xxW (xxxx lm) (x1)

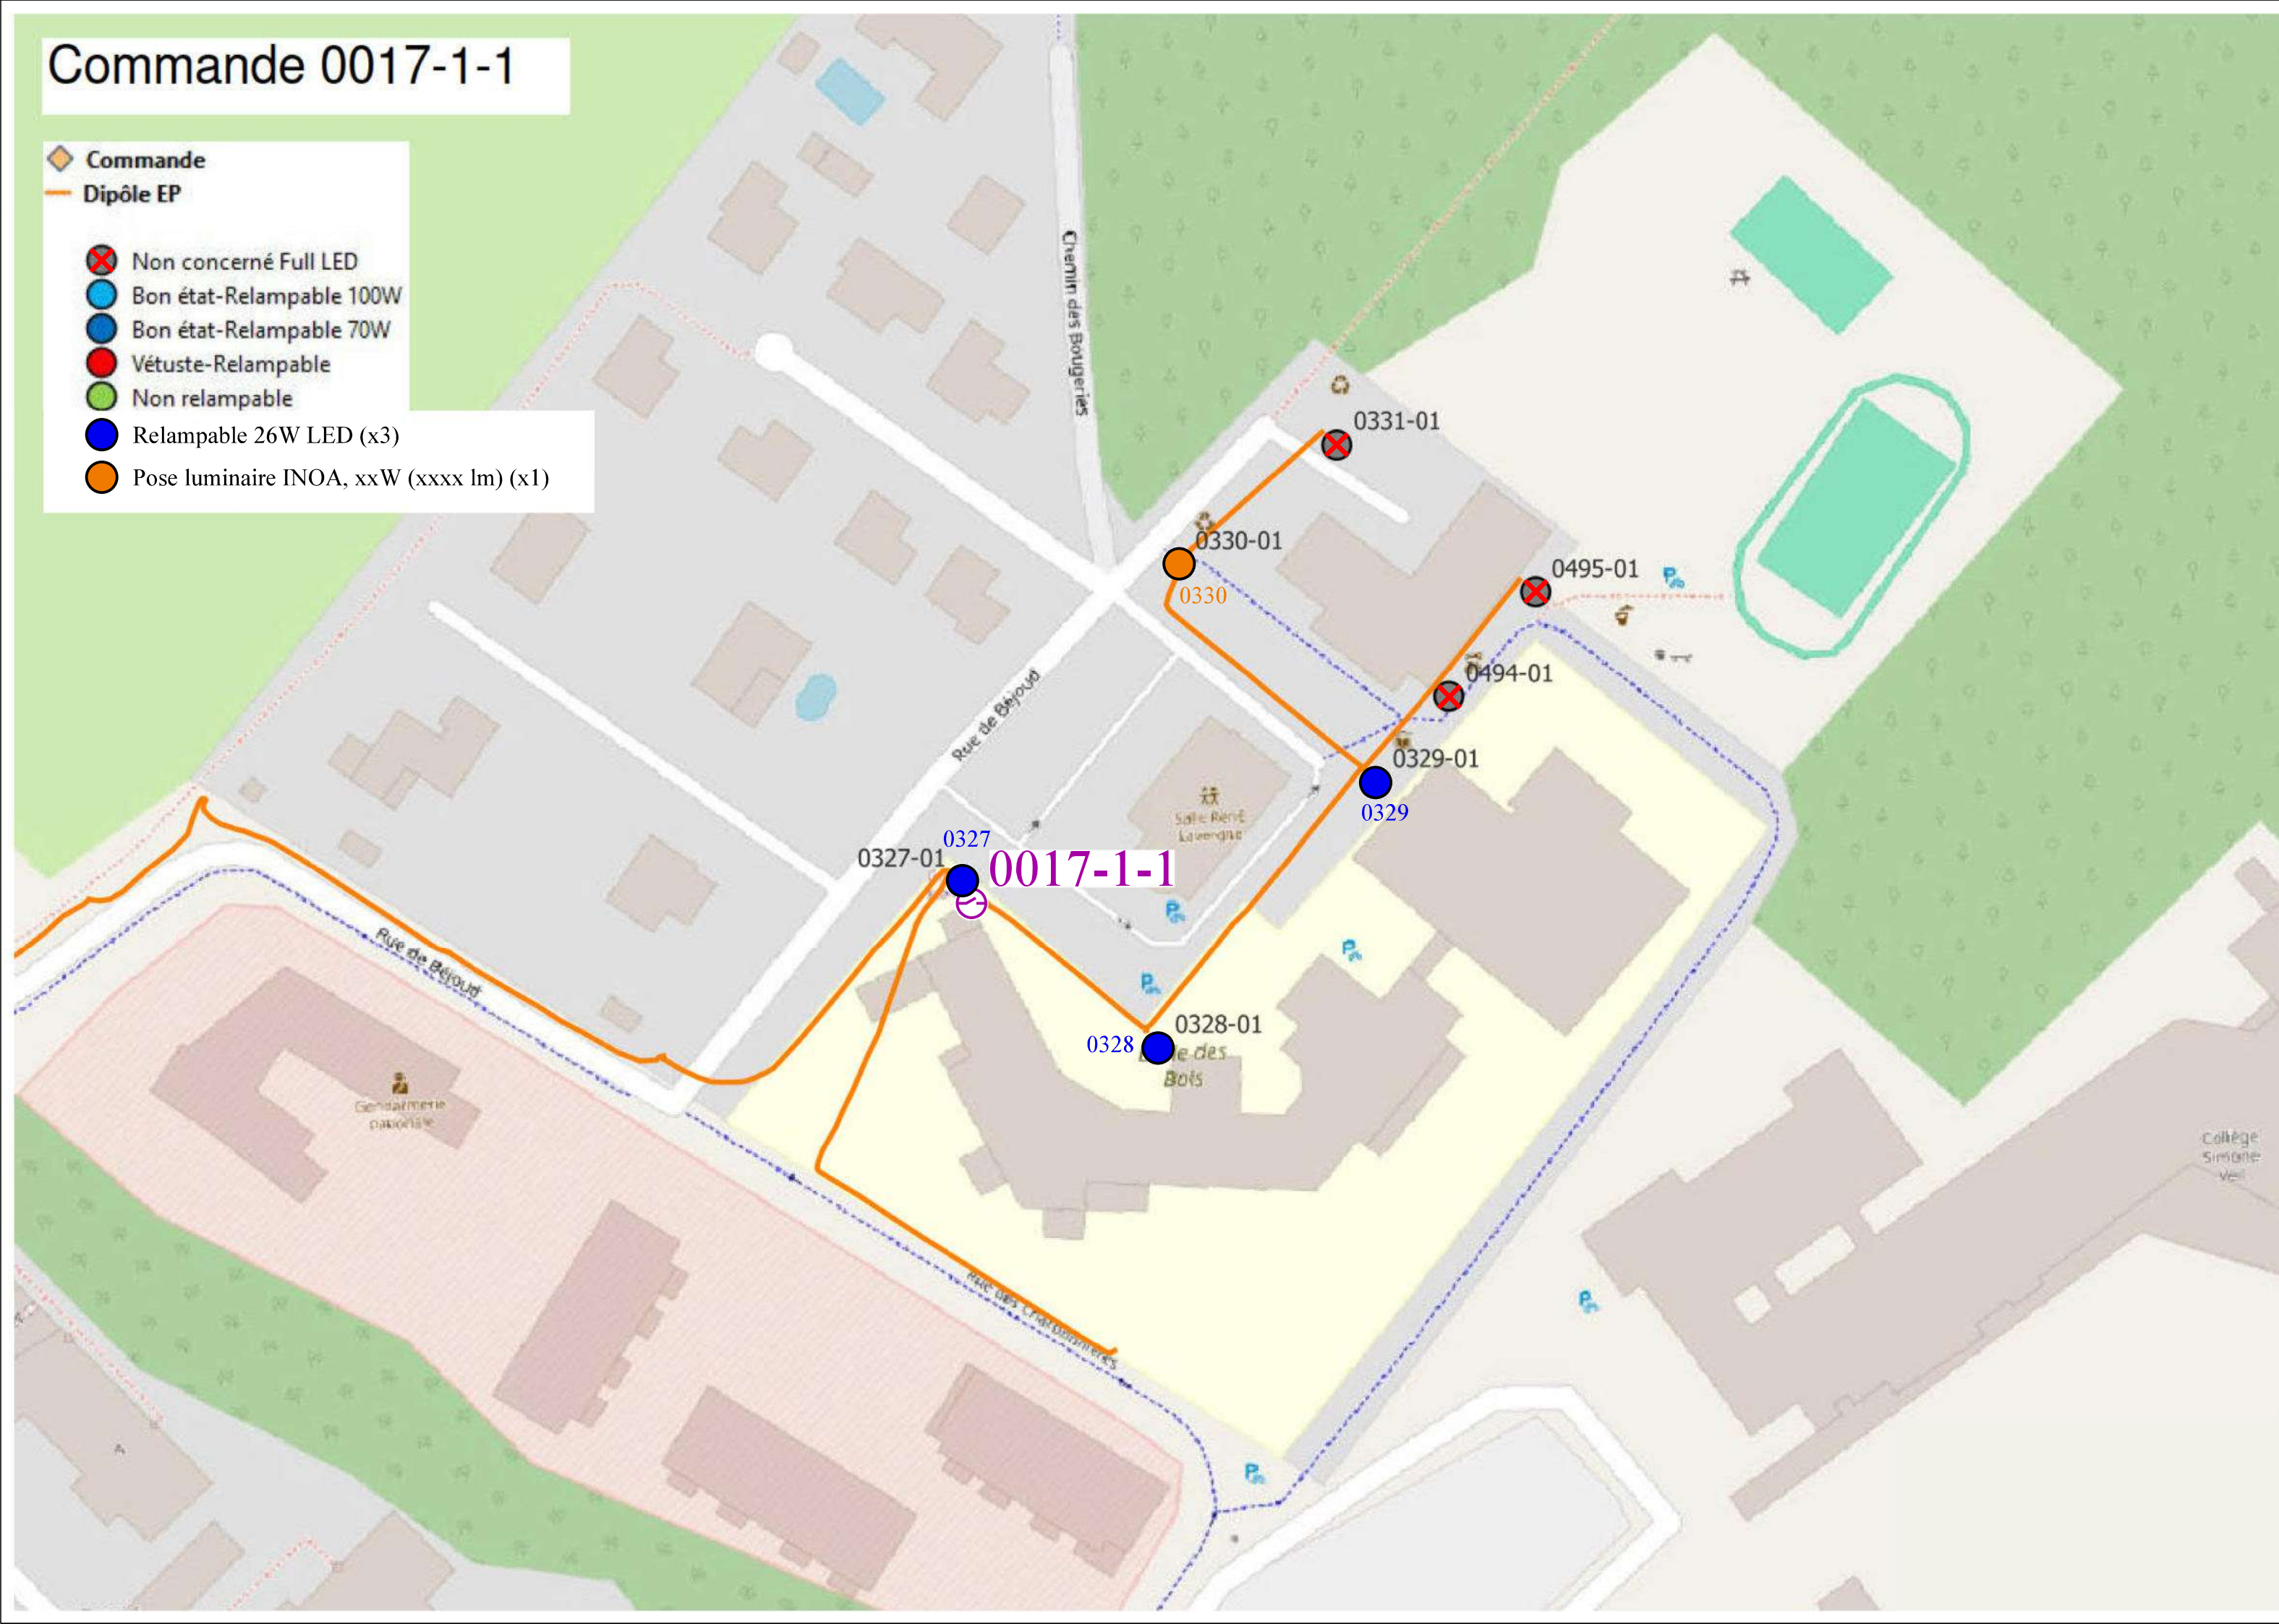

Commande 0018-1-1

◆ **Commande**

— **Dipôle EP**

 Non concerné Full LED

● Bon état-Relampable 100W

● Bon état-Relampable 70W

 Vétuste-Relampable


☐ Non relampable

- Relampable 26W LED (x4)

● Pose lumineuse INOA, xxW (xxxx lm) (x1)

 Commande
 Dipôle EP

- Non concerné Full LED
- Bon état-Relampable 100W
- Bon état-Relampable 70W
- Vétuste-Relampable
- Non relampable

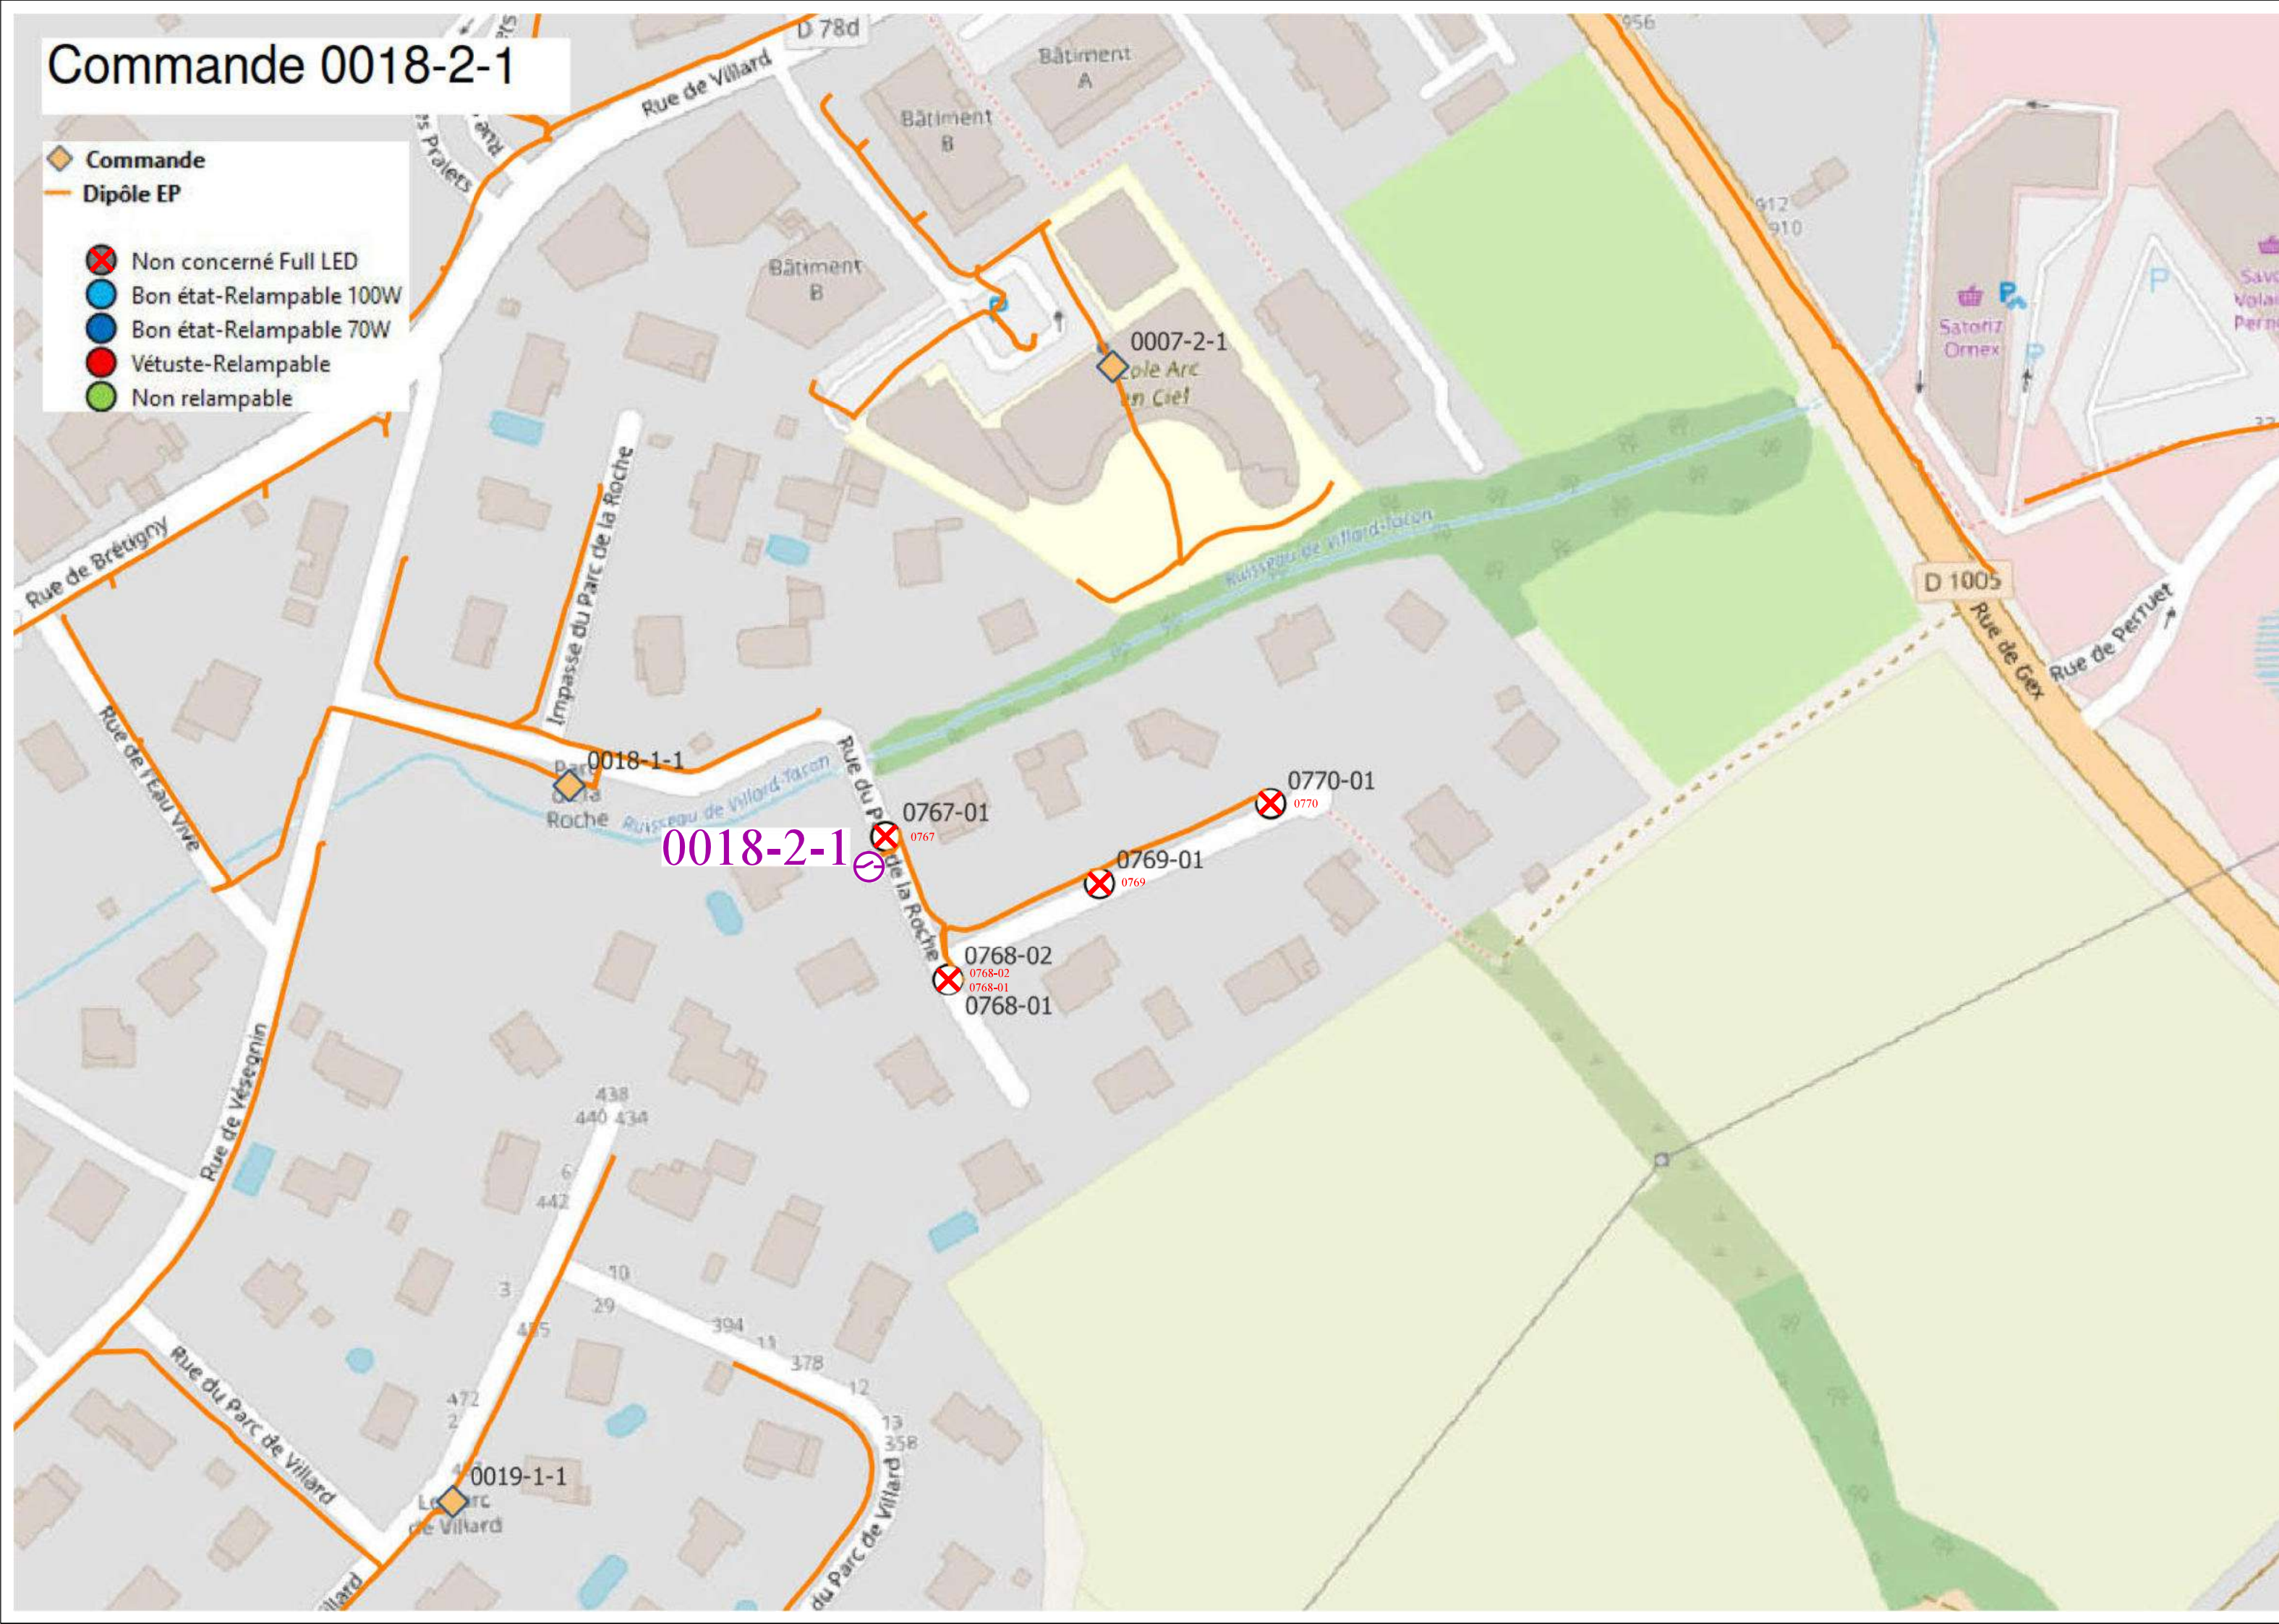

Commande 0019-1-1

◆ Commande


— Dipôle EP

- ❌ Non concerné Full LED
- Bon état-Relampable 100W
- Bon état-Relampable 70W
- Vétuste-Relampable
- Non relampable

● Pose luminaire INOA, xxW (xxxx lm) (x6)

● Pose luminaire INOA + mât 5m Acier Galva Cylindrique, xxW (xxxx lm) (x1)

----- Création de G.C.

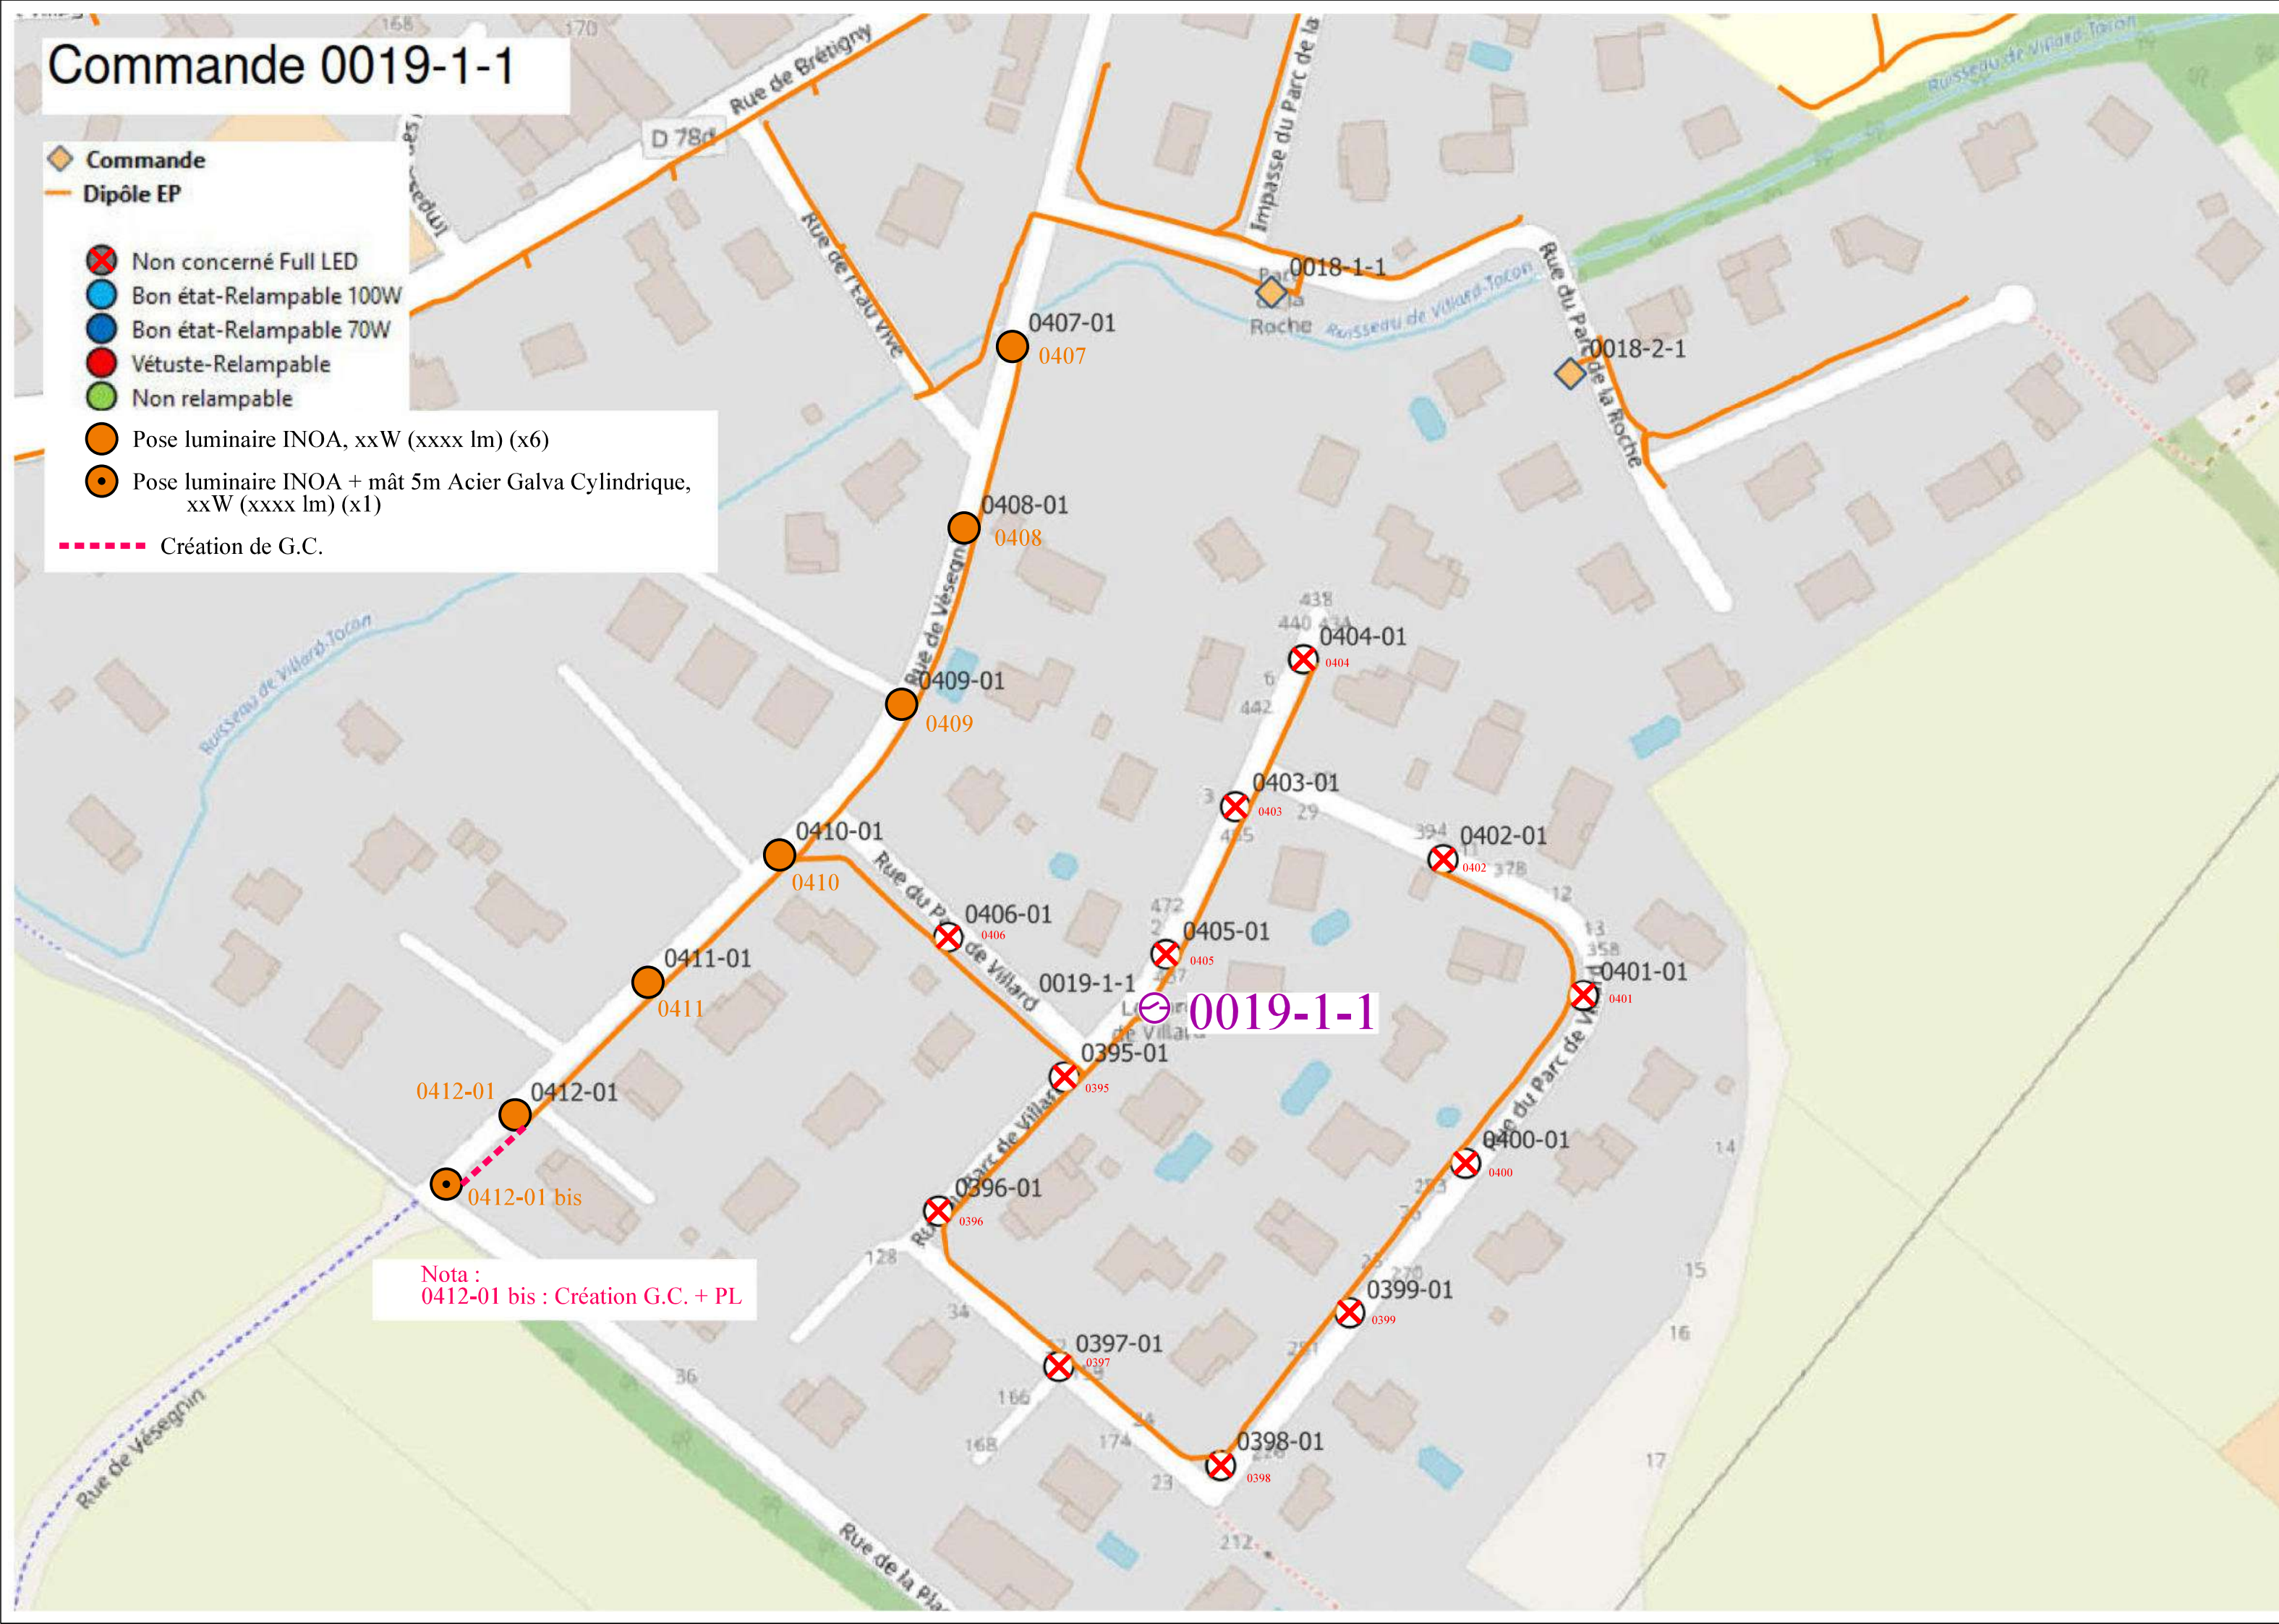

Nota :
0412-01 bis : Création G.C. + PL

Commande 0021-1-1

- Commande
- Dipôle EP
- Non concerné Full LED
- Bon état-Relampable 100W
- Bon état-Relampable 70W
- Vétuste-Relampable
- Non relampable



Commande 0024-1-1

◆ Commande

— Dipôle EP

⊗ Non concerné Full LED


● Bon état-Relampable 100W

● Bon état-Relampable 70W

● Vétuste-Relampable

● Non relampable

● Pose lumineuse HESTIA (Crosse Condor)
+ massif + mât 6m CC RAL 7016,
xxW (xxxx lm) (x4)

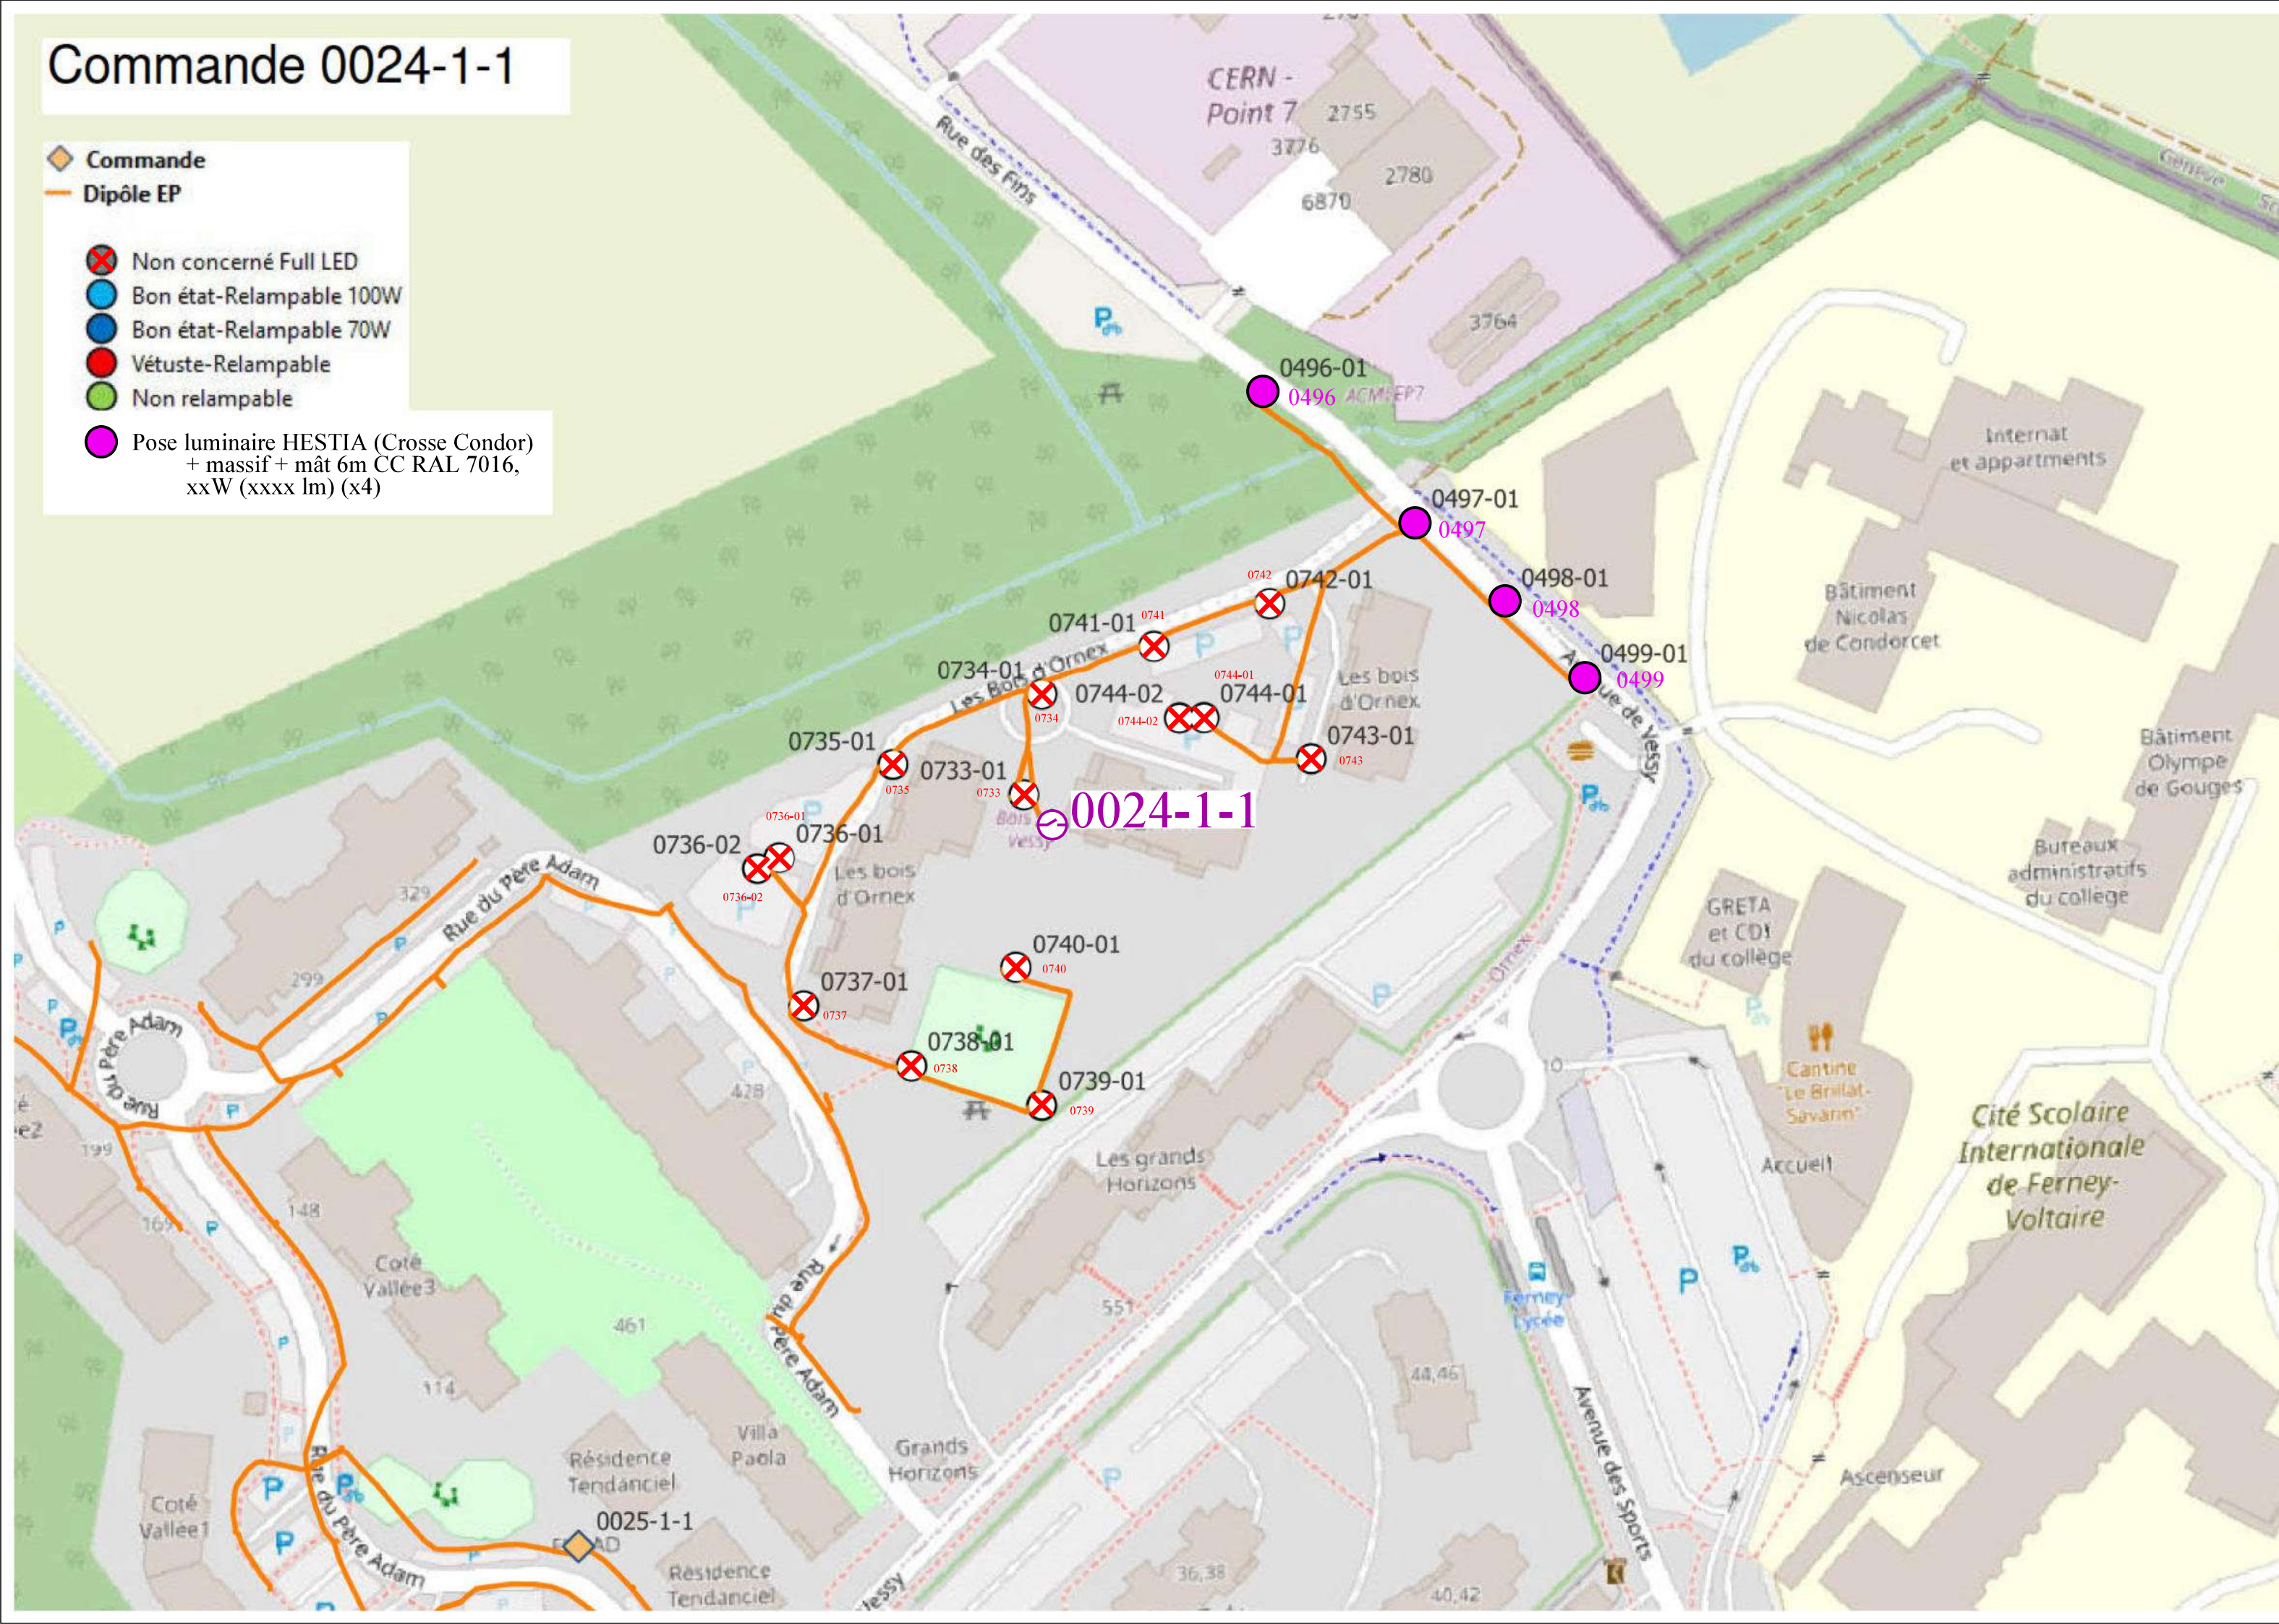

Commande 0025-1-1

- Commande
- Dipôle EP
- Non concerné Full LED
- Bon état-Relampable 100W
- Bon état-Relampable 70W
- Vétuste-Relampable
- Non relampable
- Relampable 26W LED (x3)
- Relampable 40W LED (x19)

